



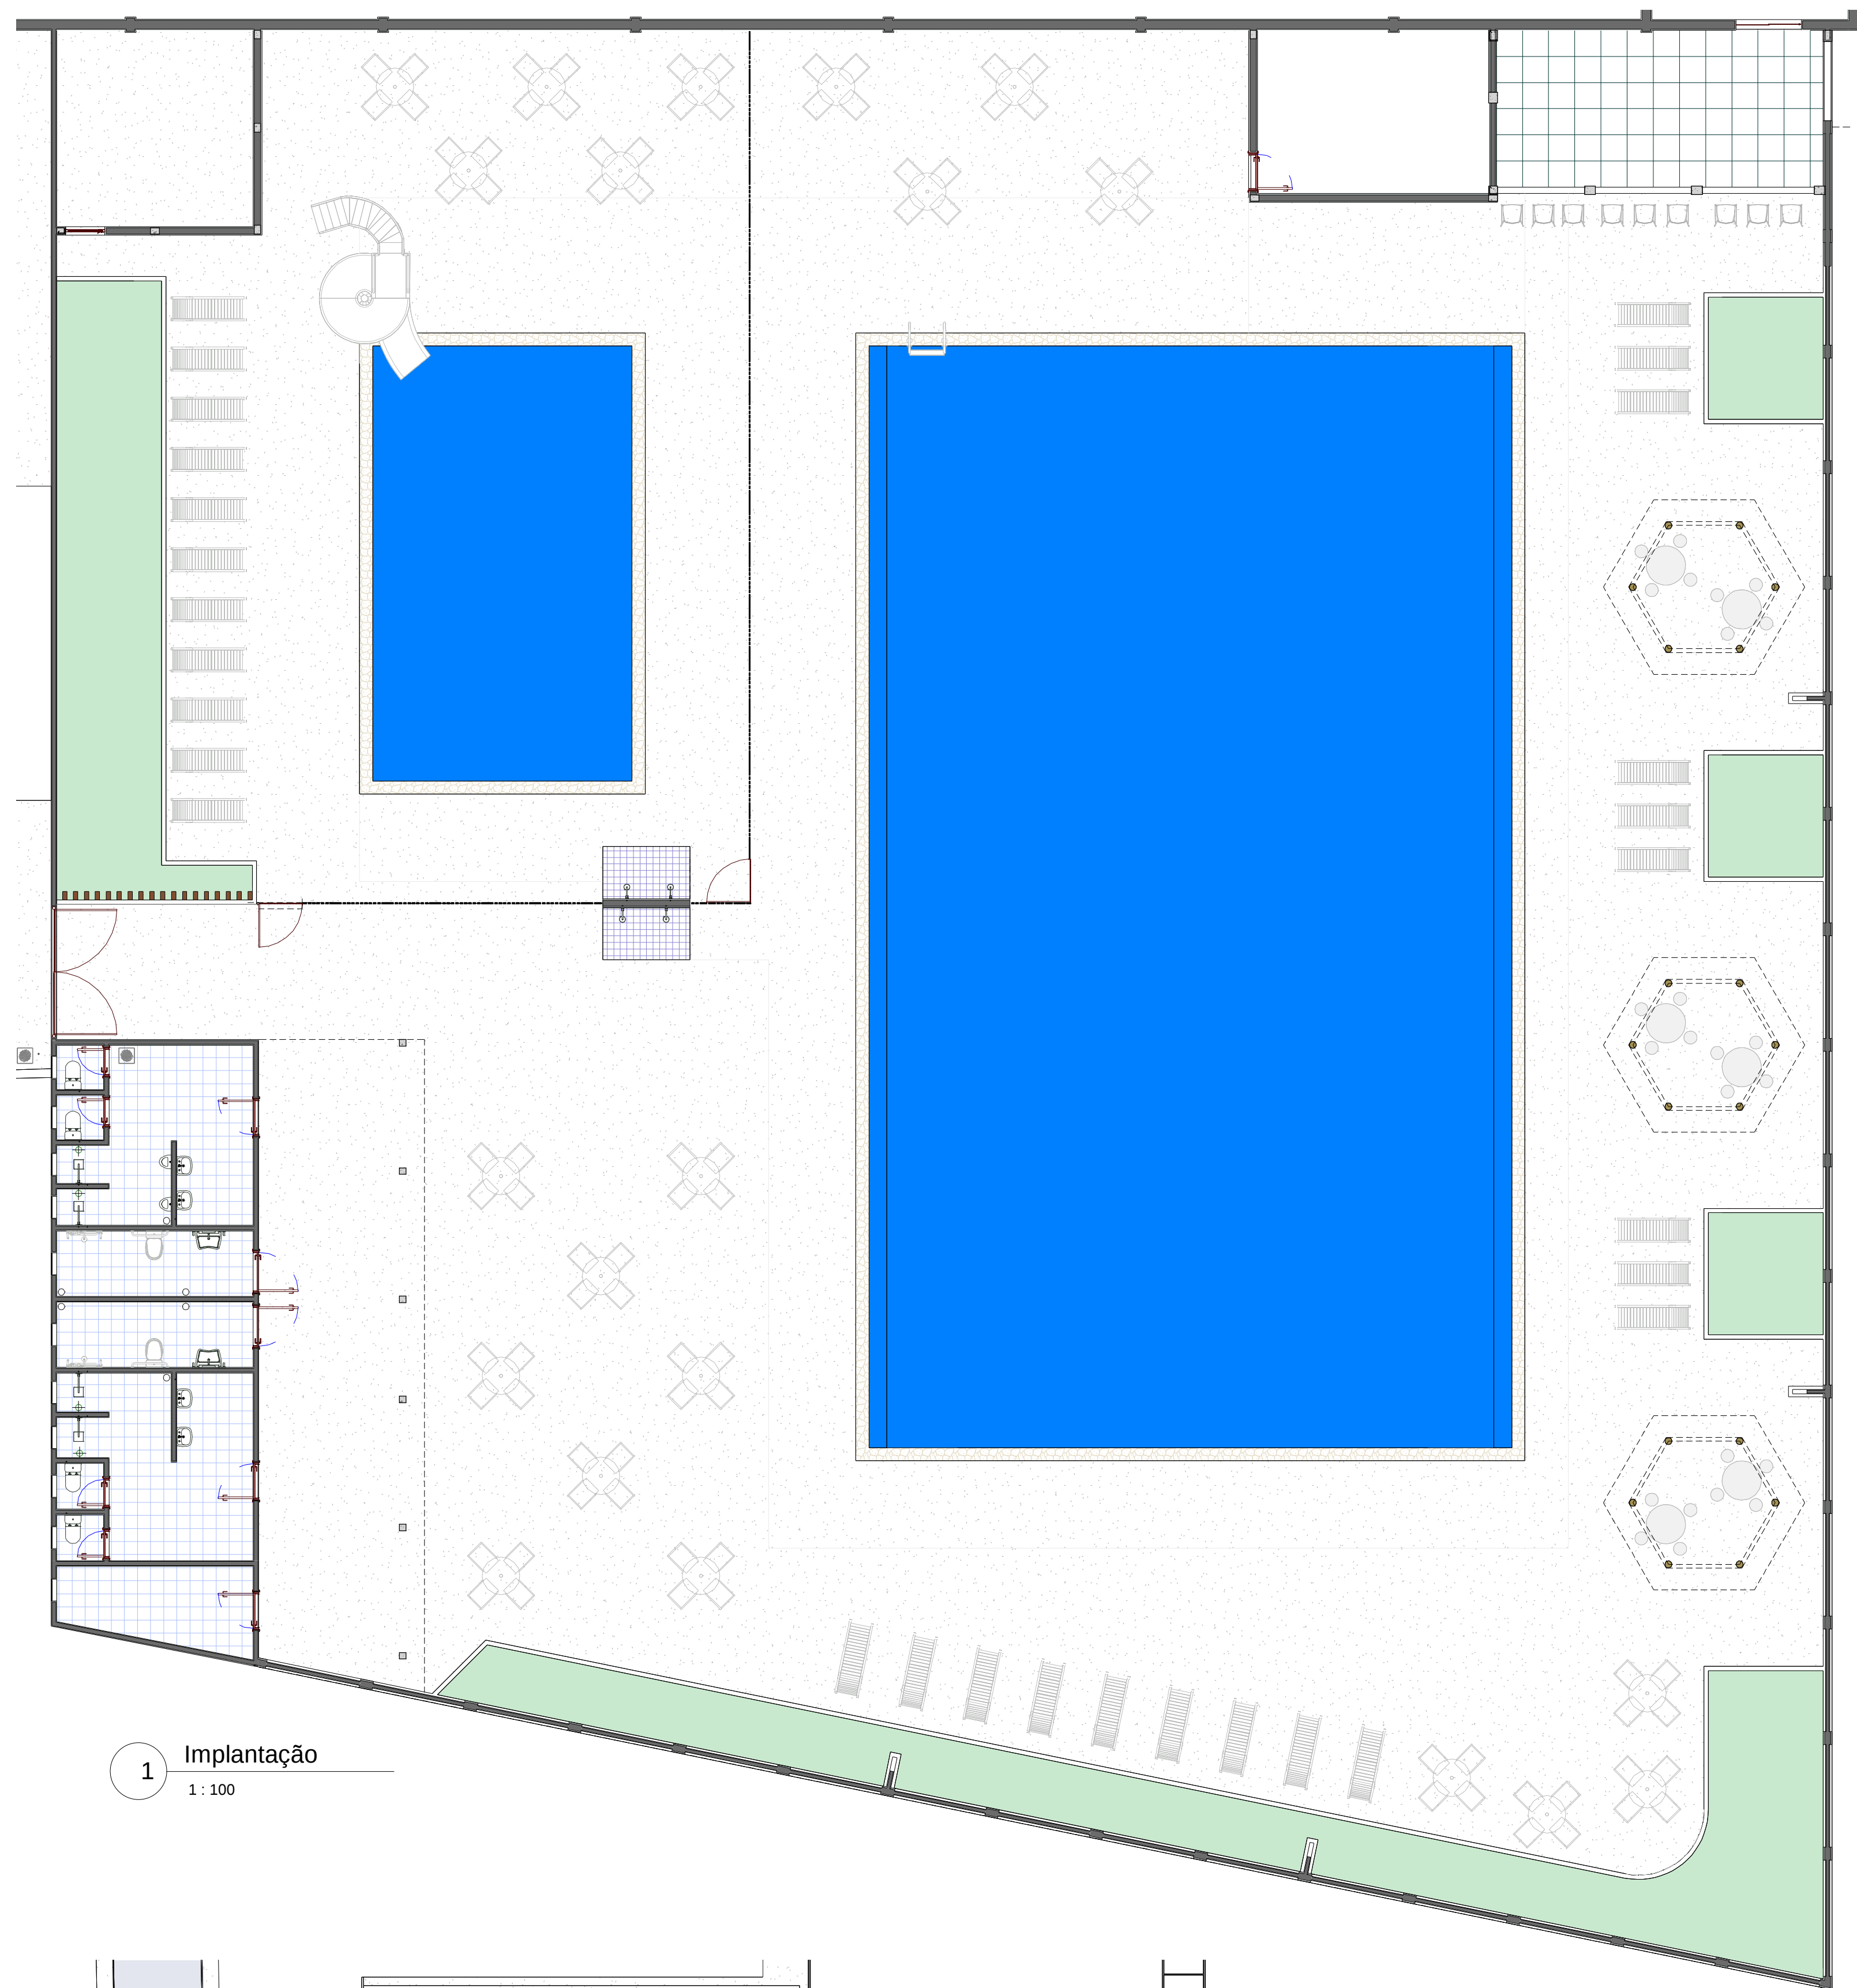

1 Implantação
1 : 100

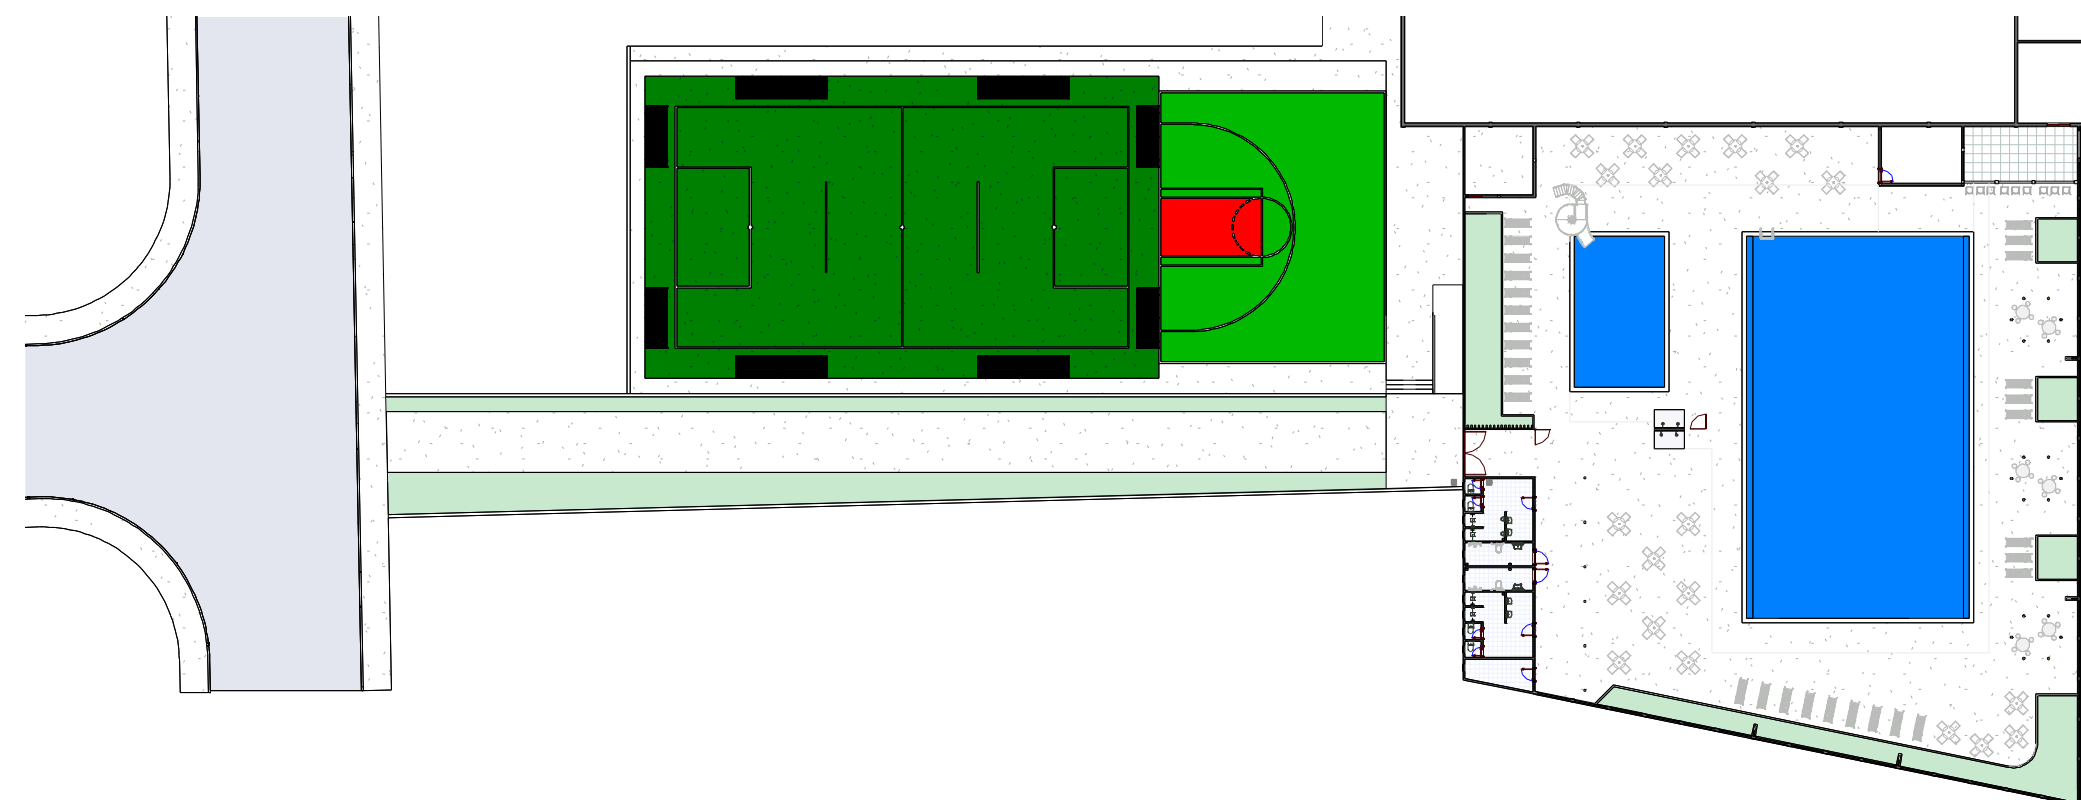


2 Implantação Geral
1 : 500



5 3D 3



4 3D 2

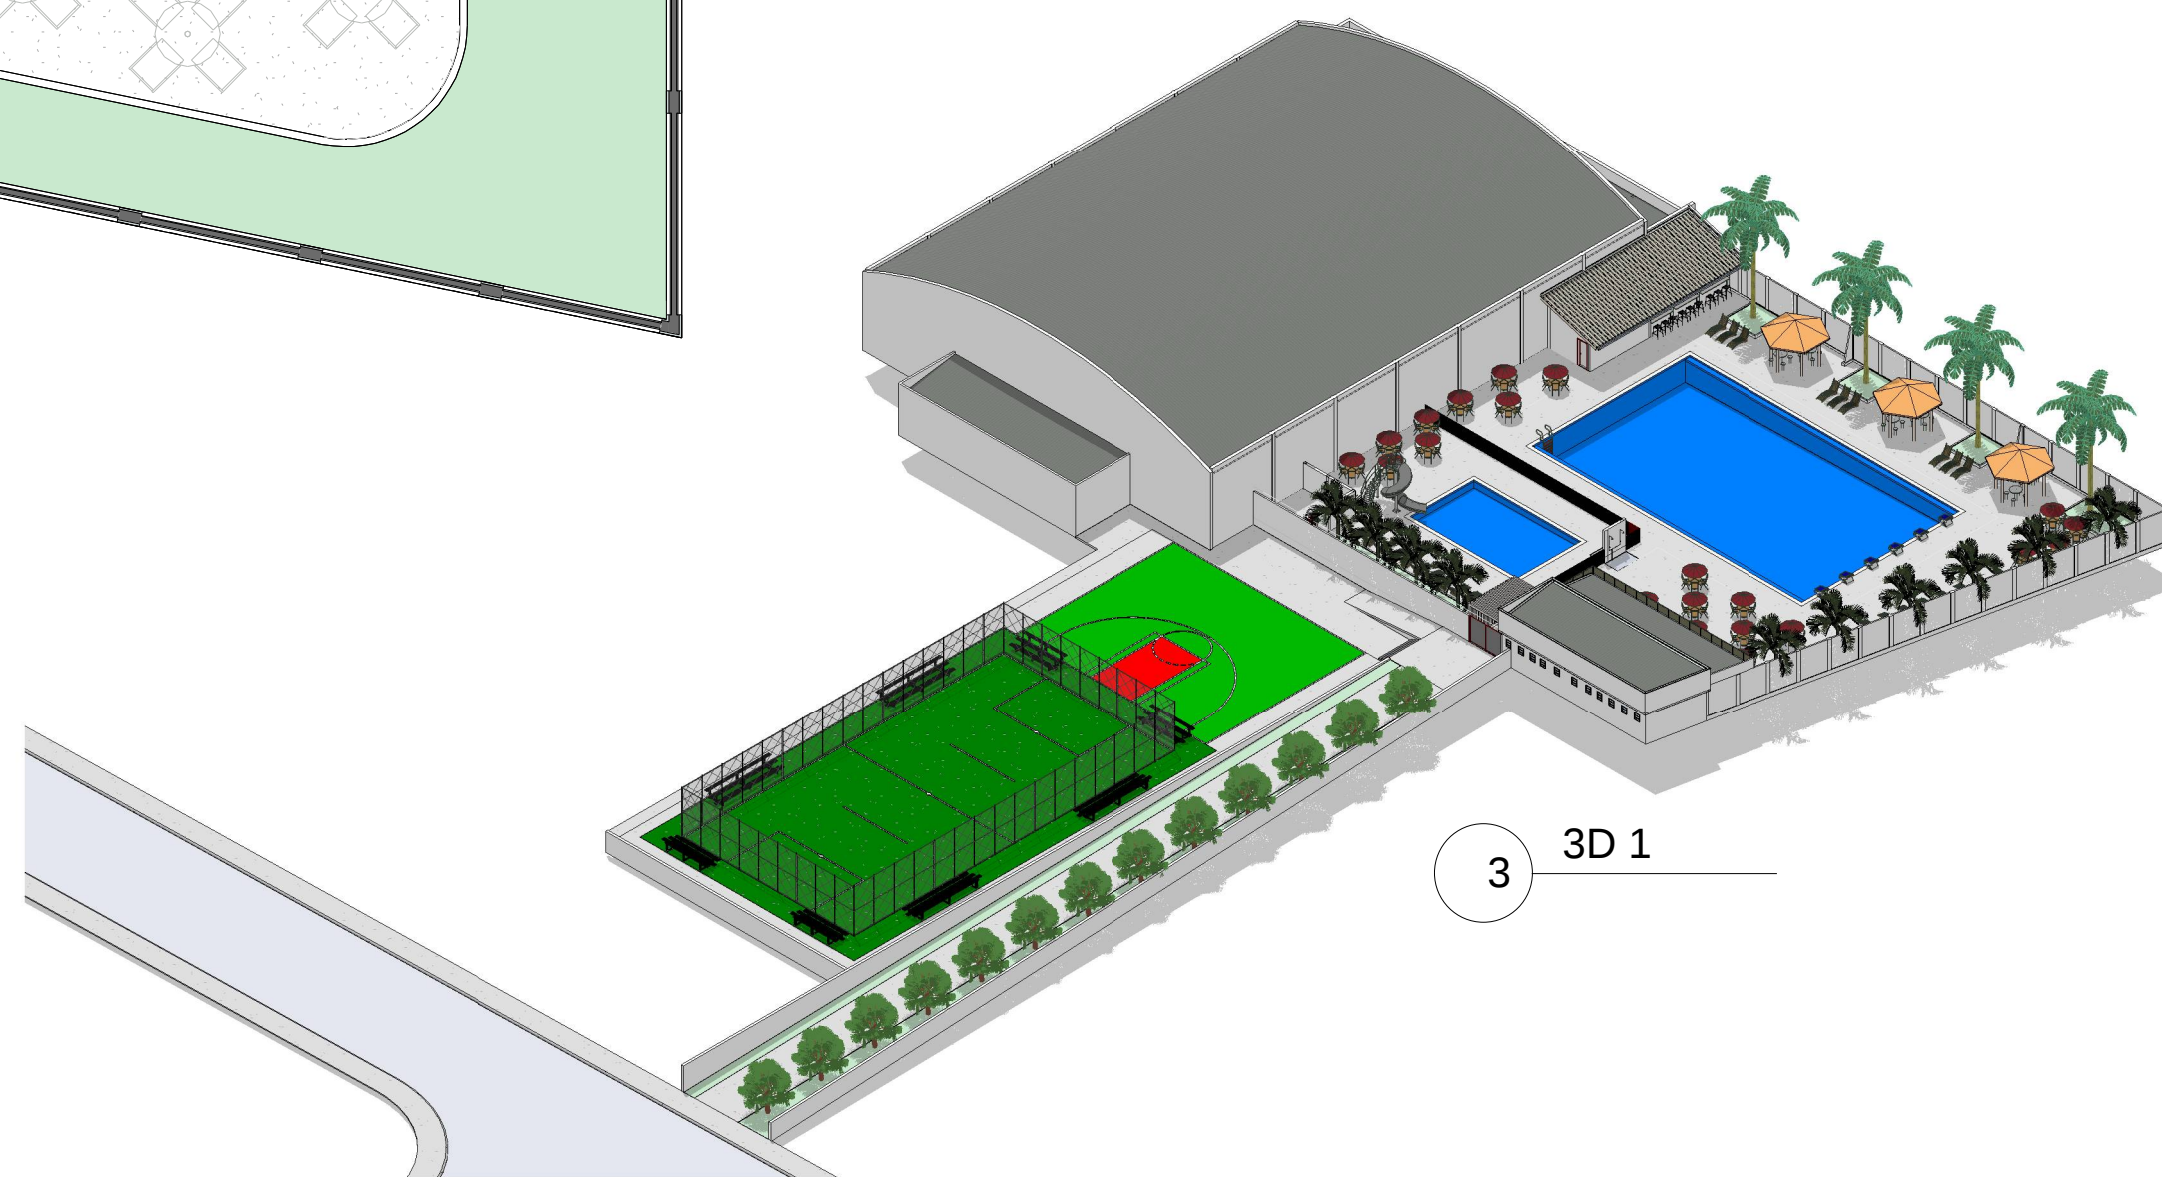

3 3D 1



MUNICIPIO DE OCAUÇU

Avenida Celeste Casagrande, nº 204, Centro -
Oauçu/SP - CEP 17540-023

Secretária Municipal de Arquitetura, Urbanismo, Habitação e
Projetos.

Projeto Basico

02-07

PROJETO

REFORMA DO CENTRO POLIESPORTIVO DO MUNICÍPIO

ENDEREÇO DA OBRA

Rua André Menegucci, S/N, Centro, Ocauçu/SP

ESCALA NOMINAL

Como indicado

ESCALA GRÁFICA



DATA

02/2022

AUTOR DO PROJETO

João Paulo Soares

João Benedito Costa e Silva
Prefeito

João Paulo Soares
Secretario Municipal de Arquitetura,
Urbanismo, Habitação e Projetos.
CAU nº A168630-5