




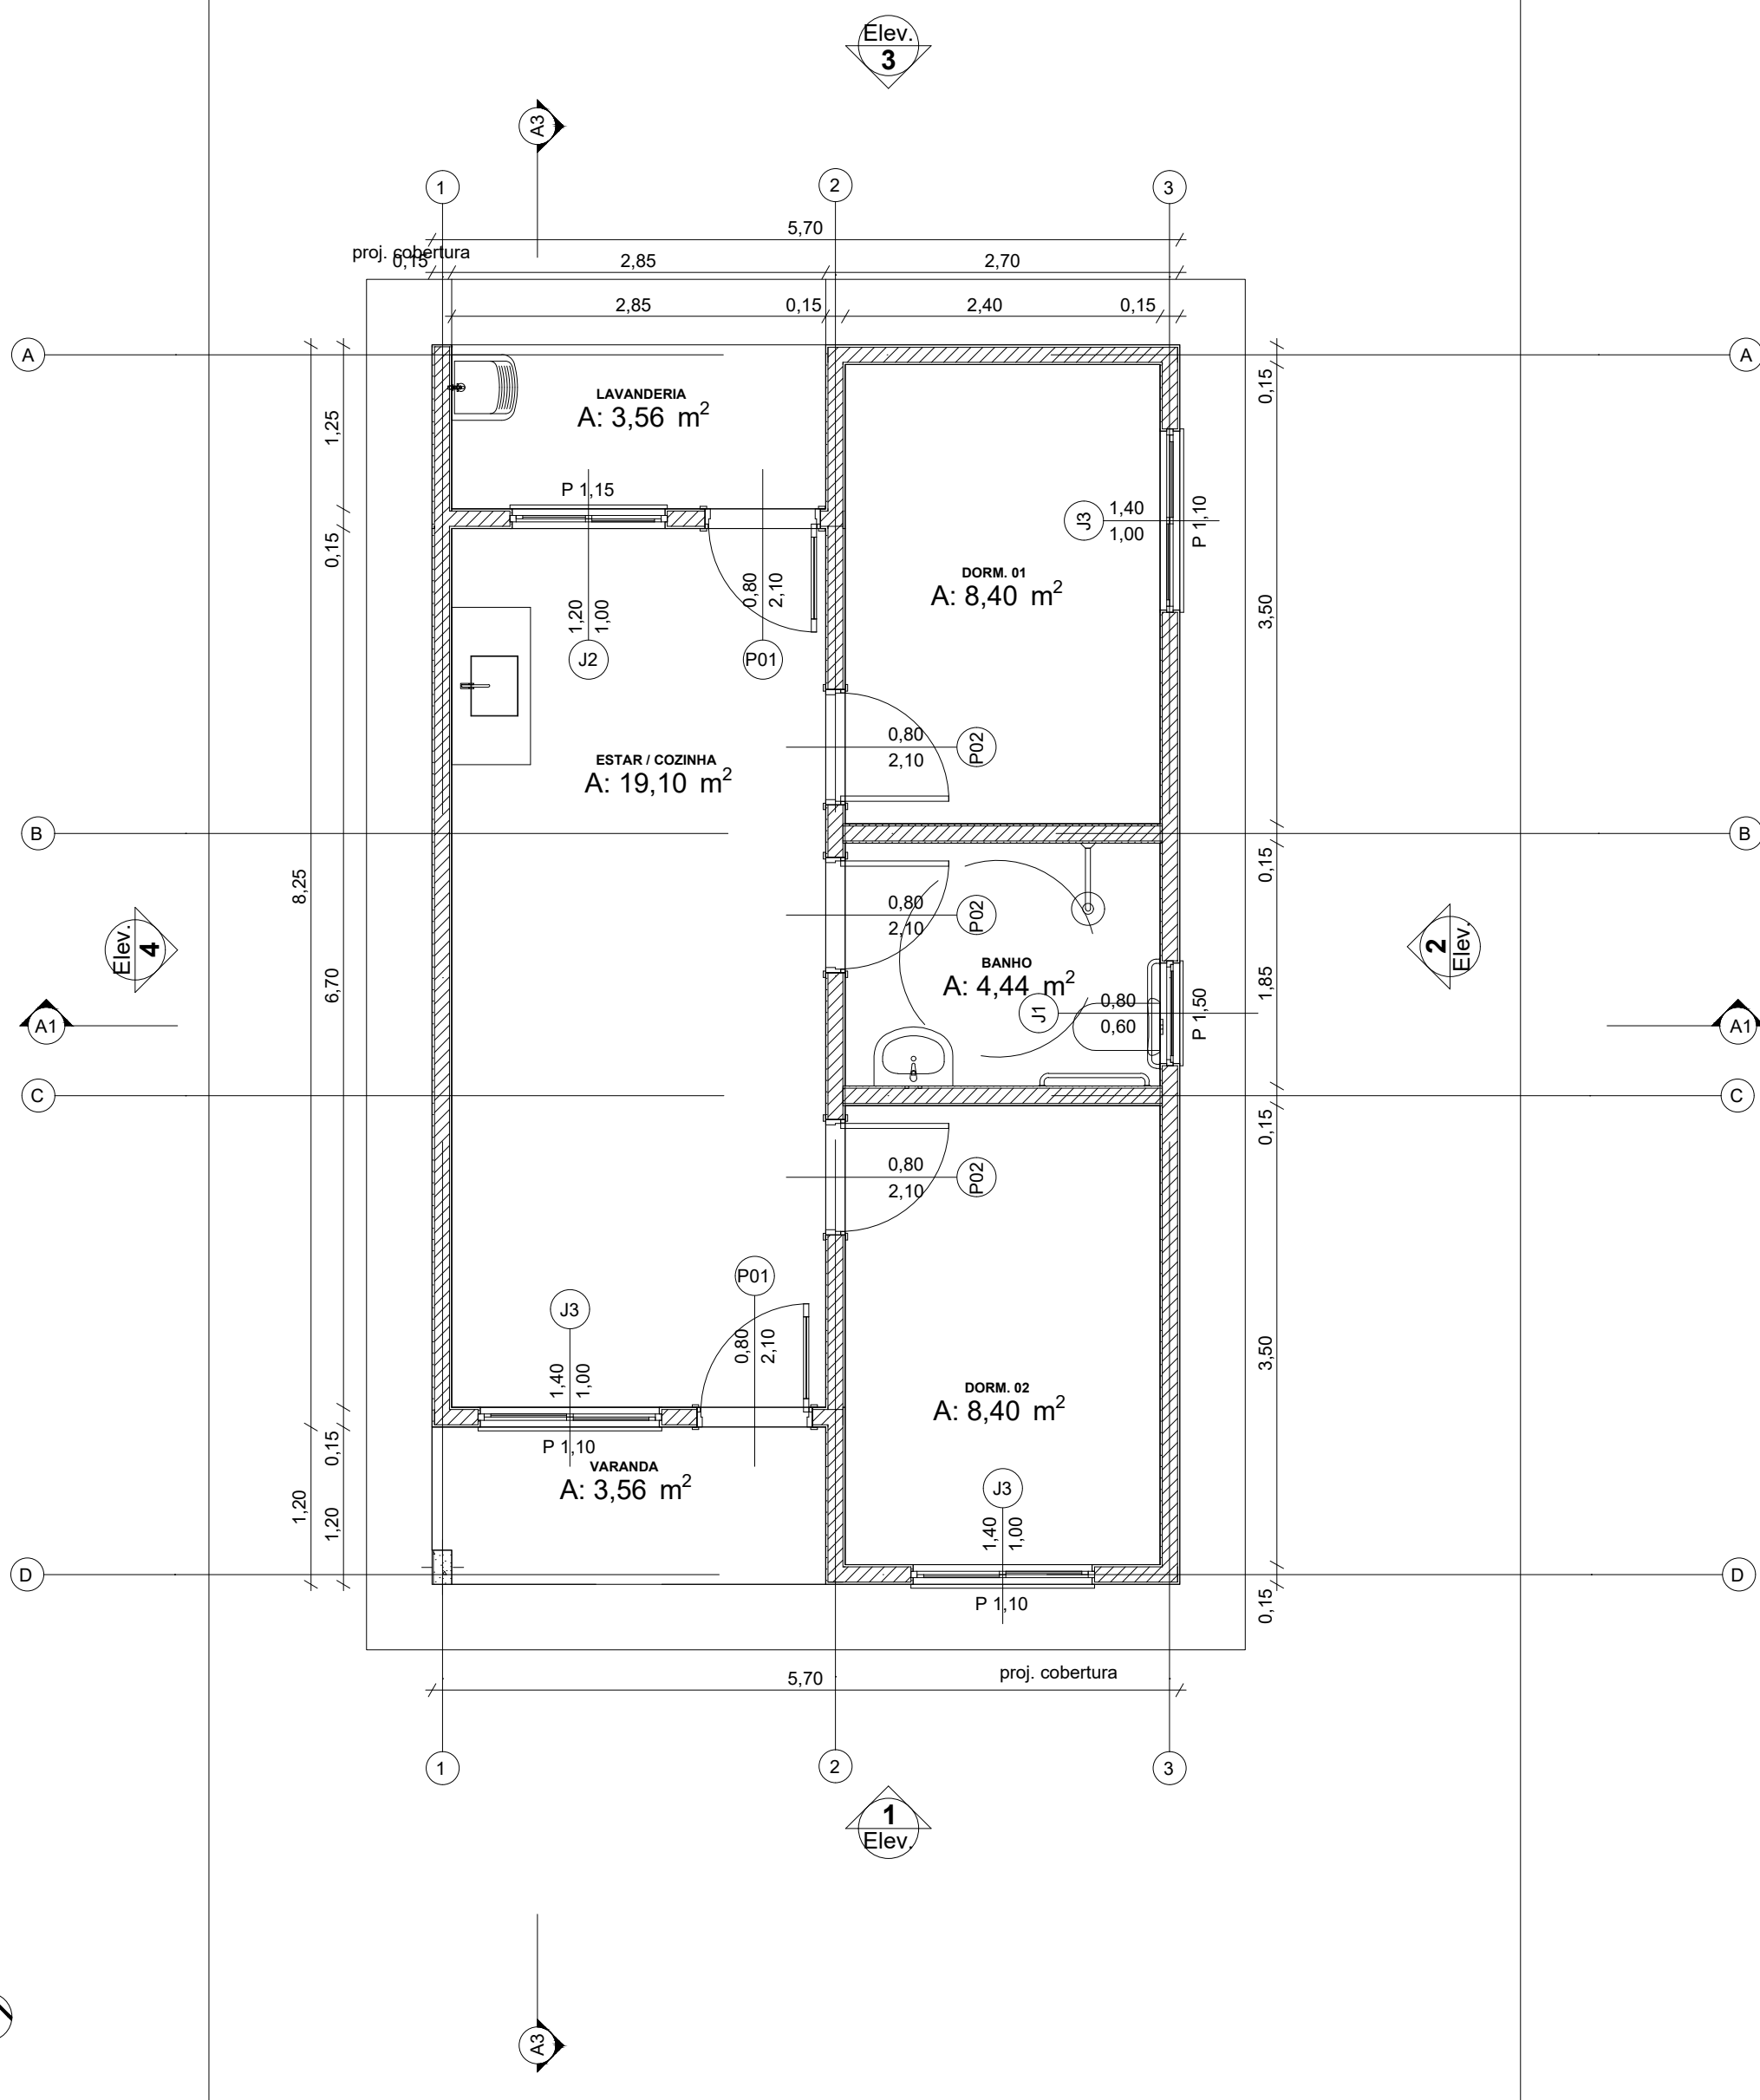



Planta Térreo
1:50

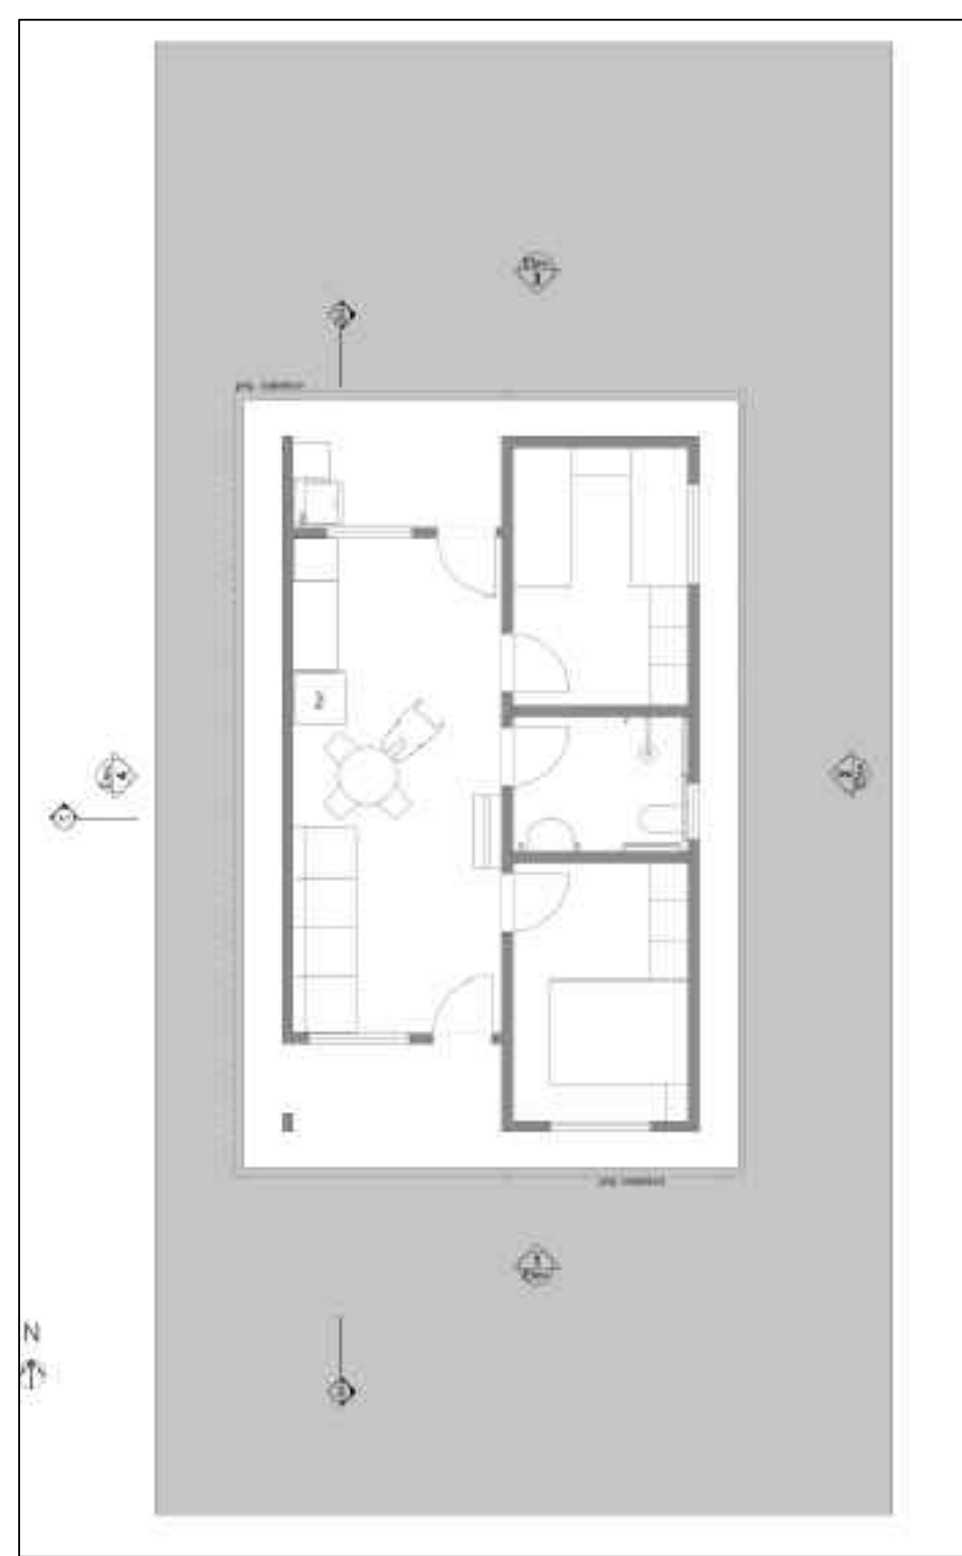


LAYOUT
1:100

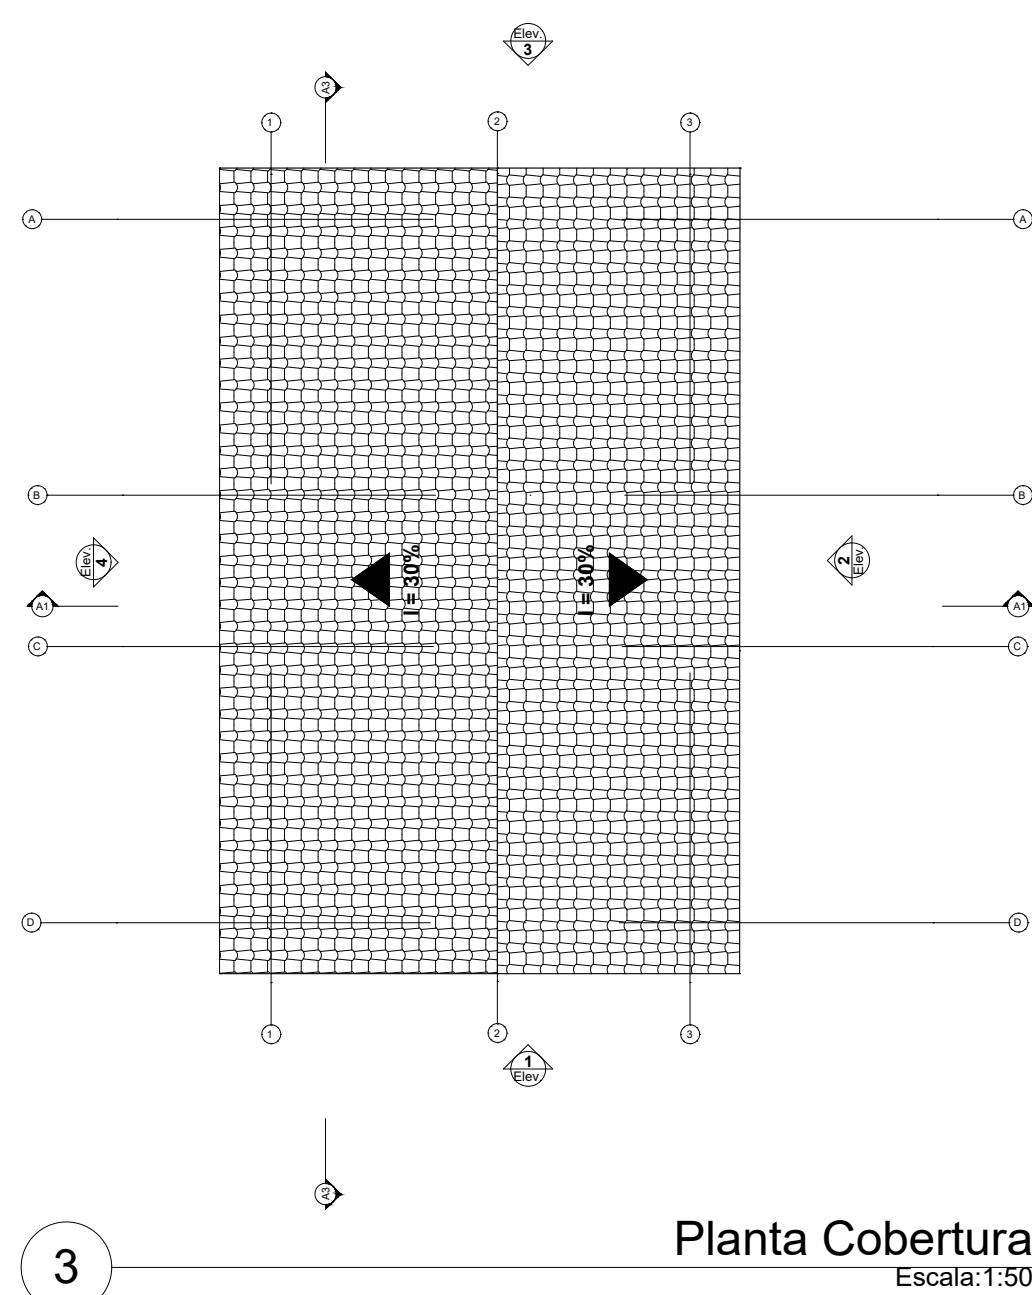

Planta Cobertura
Escala:1:50

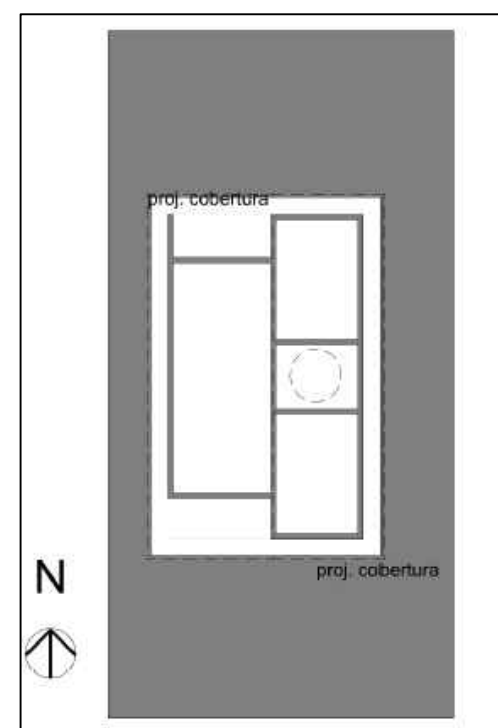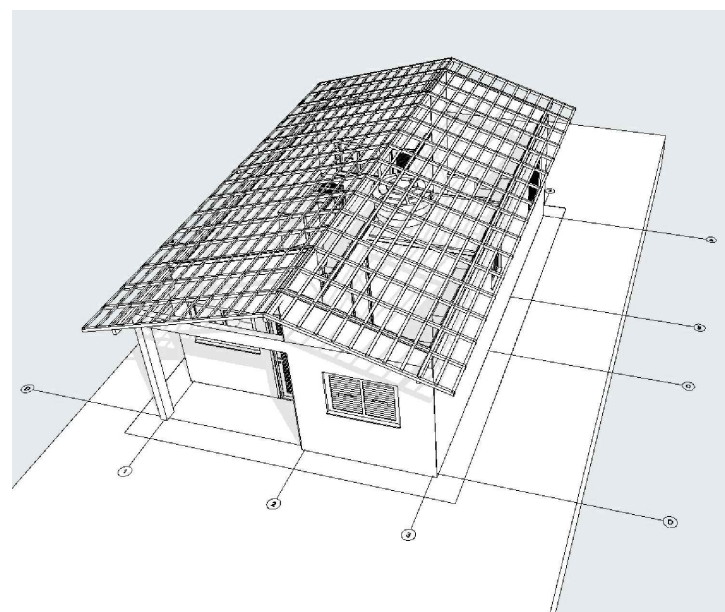


2 Implantação
Escala:1:200

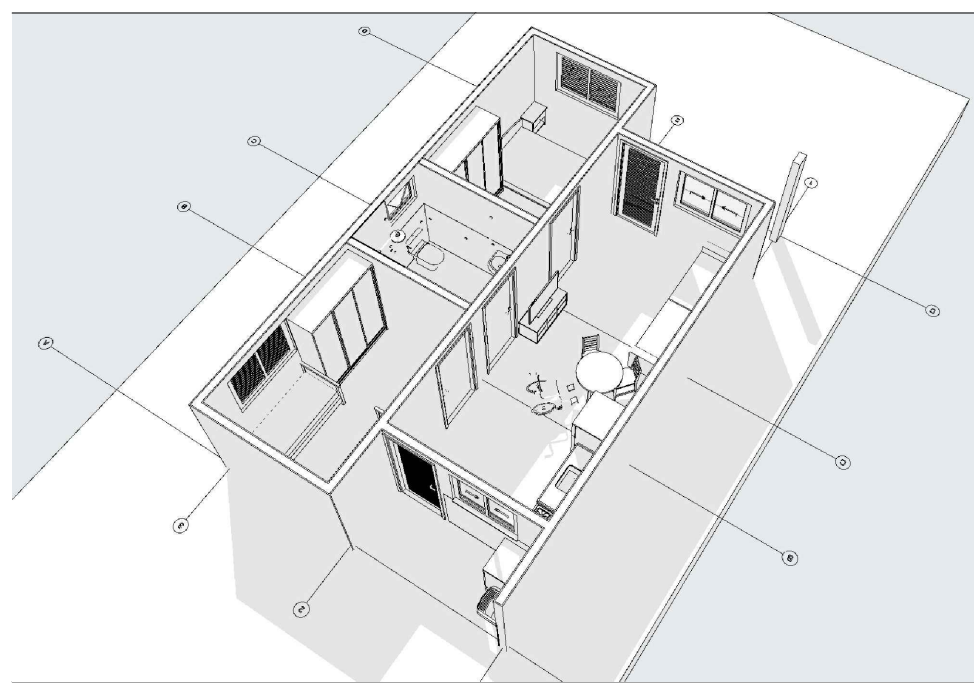


REV.	DESCRIÇÃO	MODIFICADO POR	DATA


Quadro de Areas			
Piso de Origem		Cômodo	Área Medida
Nível 0,00	01	ESTAR / COZINHA	19,10
	02	DORM. 01	8,40
	03	BANHO	4,44
	04	DORM. 02	8,40
	05	VARANDA	3,56
	06	LAVANDERIA	3,56
			47,46 m²

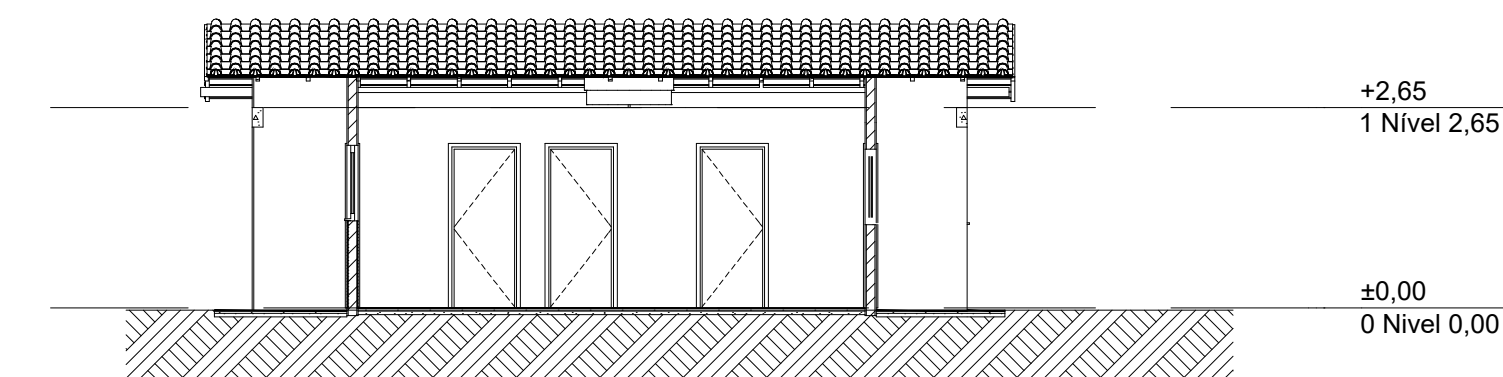


Corte
1:100

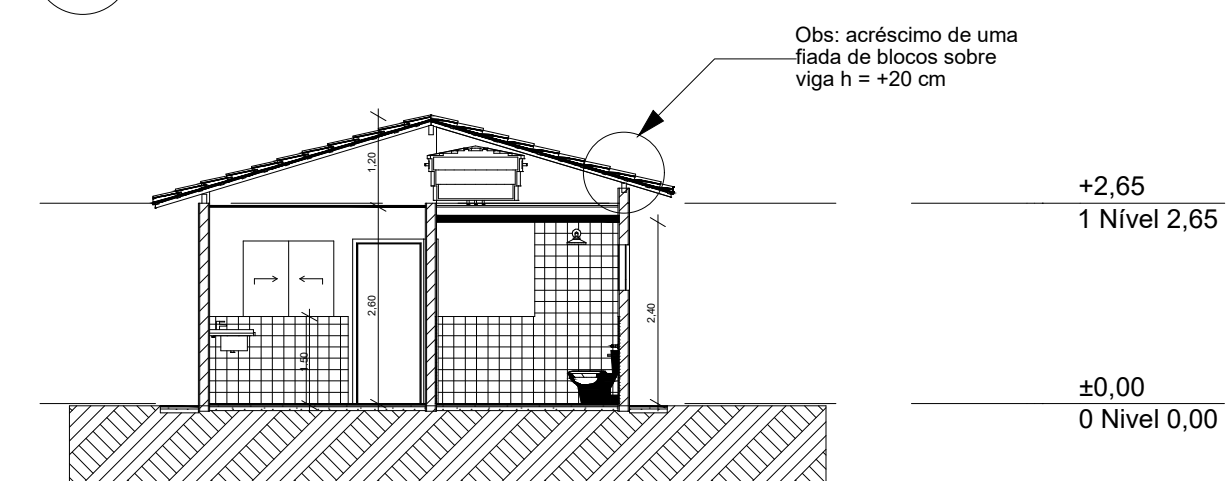


Corte
1:100

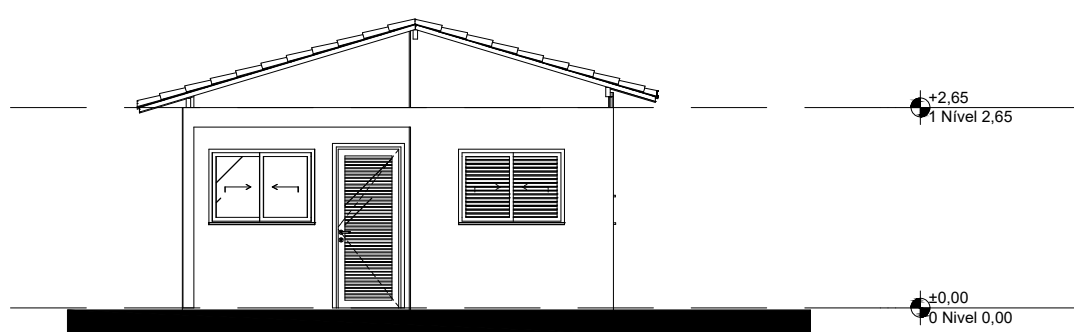


Elevação Frontal
1:100

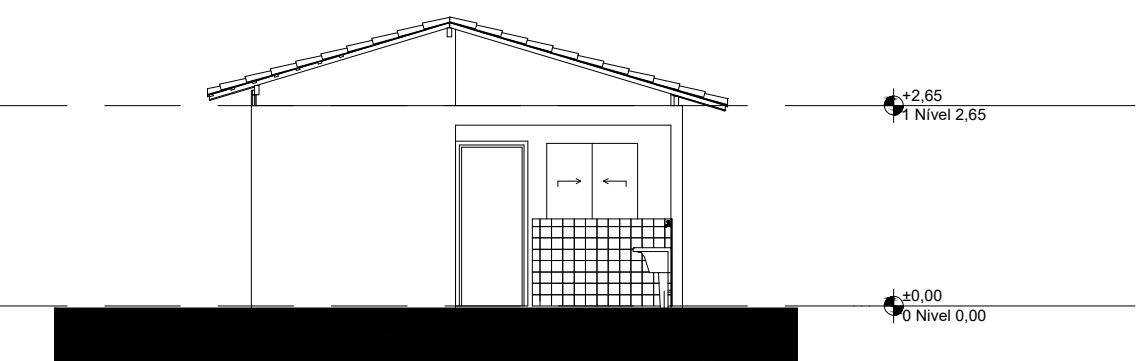

Elevação Posterior
1:100

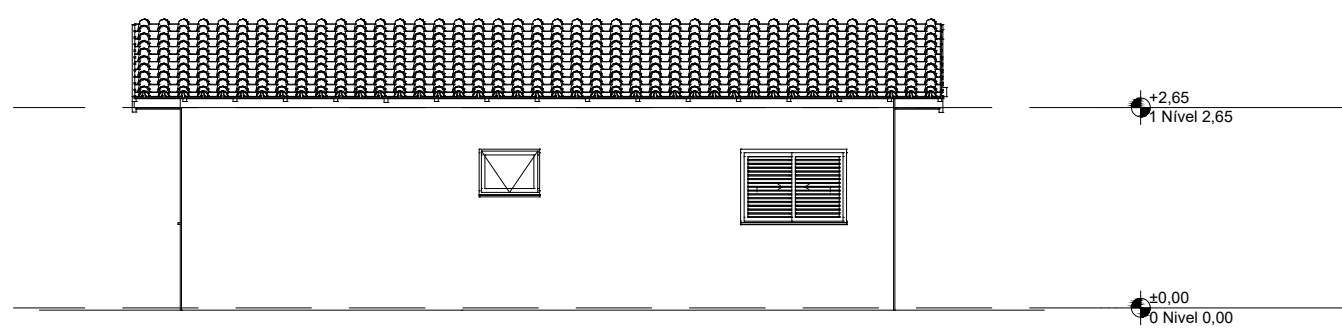

Lateral Direita
1:100

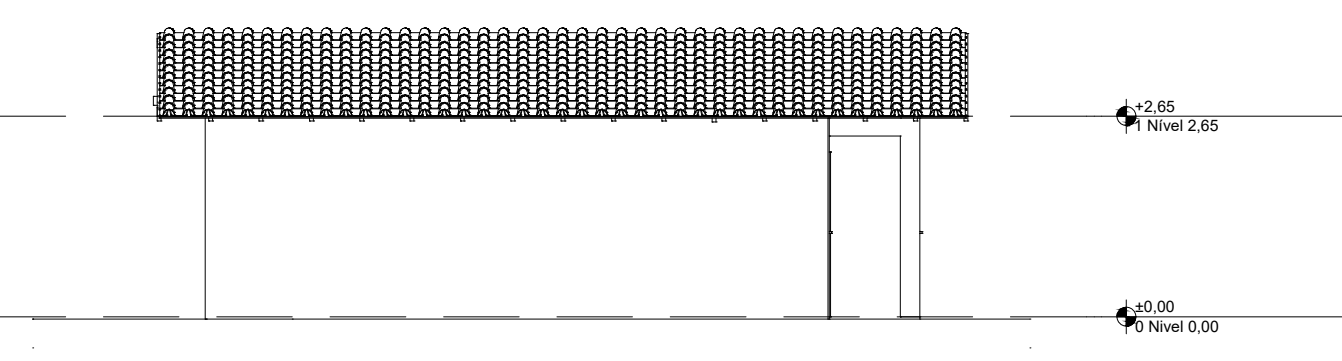

Lateral Esquerda
1:100

MUNICIPIO DE OCAUÇU
Avenida Celeste Casagrande, nº 204, Centro - Ocauçu/SP - CEP 17540-023
Secretaria Municipal de Arquitetura, Urbanismo, Habitação e Projetos.

PROJETO
CONSTRUÇÃO DE 8 RESIDÊNCIAS EM ALVENARIA,
DO PROJETO MINHA CASA MINHA VIDA

ENDEREÇO
AVENIDA COLOMBO
Matrícula 28.388

BAIRRO
CENTRO

CIDADE
OCAUÇU

ESTADO
SP

CLIENTE

João Benedito Costa e Silva
Prefeito Municipal

Documento assinado digitalmente
MARCIA EDUARDA DOMINGUES SPADA
Data: 23/09/2025 14:25:35-0300
Verifique em <https://validar.jrj.gov.br>

Marcia Eduarda Domingues Spada
Diretora Municipal de Operação e Expansão
Engenheira Civil
CREA/SP: 5071174216

Documento assinado digitalmente
JULIA NOGUEIRA DOS SANTOS
Data: 23/09/2025 14:26:47-0300
Verifique em <https://validar.jrj.gov.br>

Secretaria Municipal de Arquitetura e Urbanismo,
Habitação e Projetos
Arquiteta e Urbanista
CAU: A278710-5

FASE PROJETO
PL | Projeto Legal

ESCALA
1:50, 1:200, 1:100, 1:1

DIMENSÃO DA FOLHA
A1


CONTEÚDO
Município de Ocauçu/SP - 44.462.240/0001-01
19/09/2025

RESPONSÁVEL
Márcia Eduarda Domingues Spada
Julia Nogueira dos Santos
ARQUIVO DIGITAL
FNHIS GEPAD.pln


DATA
19/09/2025
REVISÃO

FOLHA



01

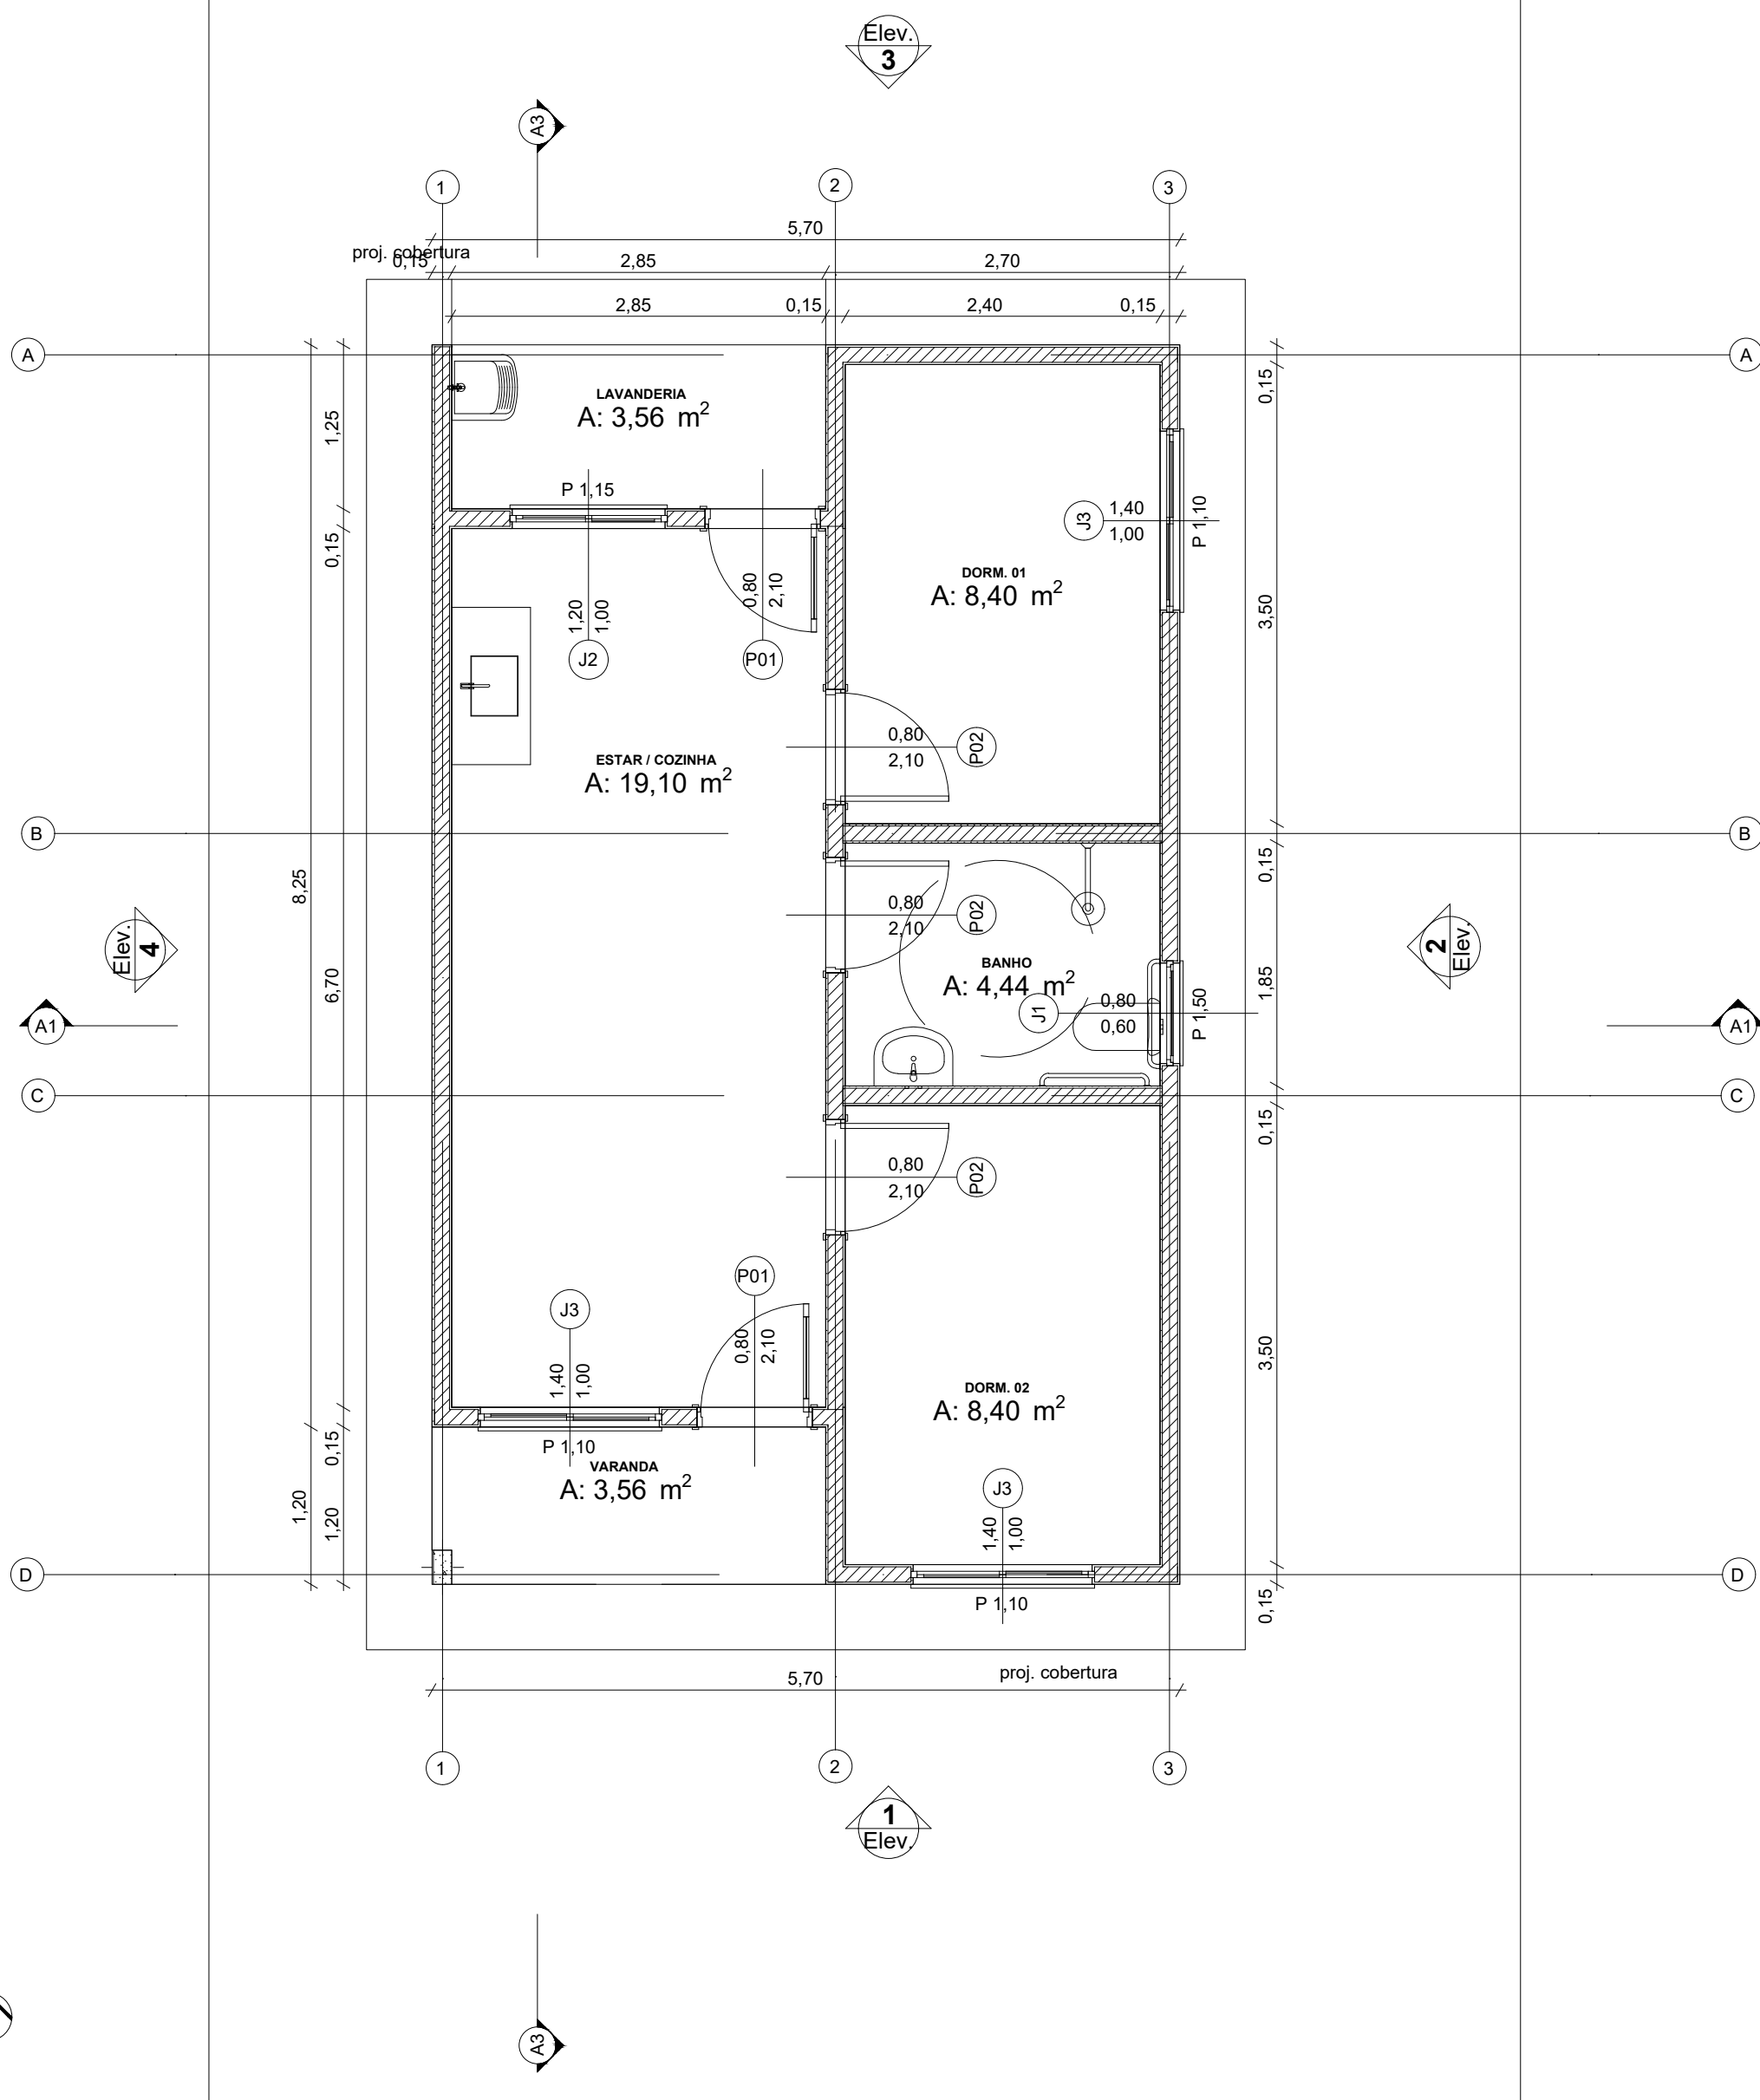


Planta Térreo
1:50

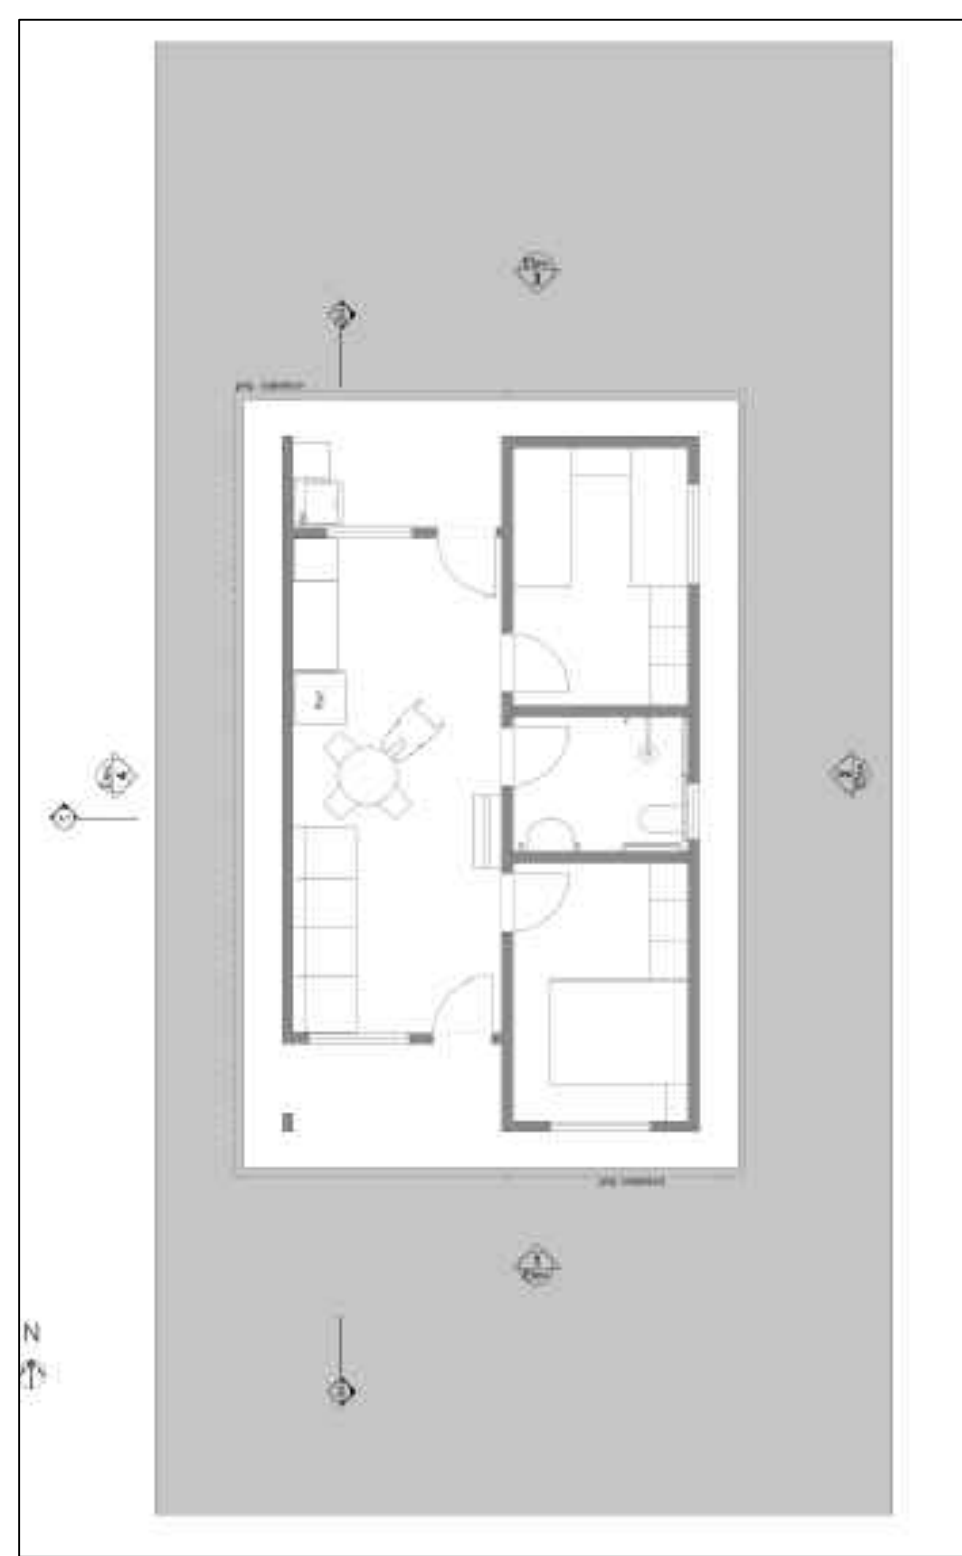



LAYOUT
1:100

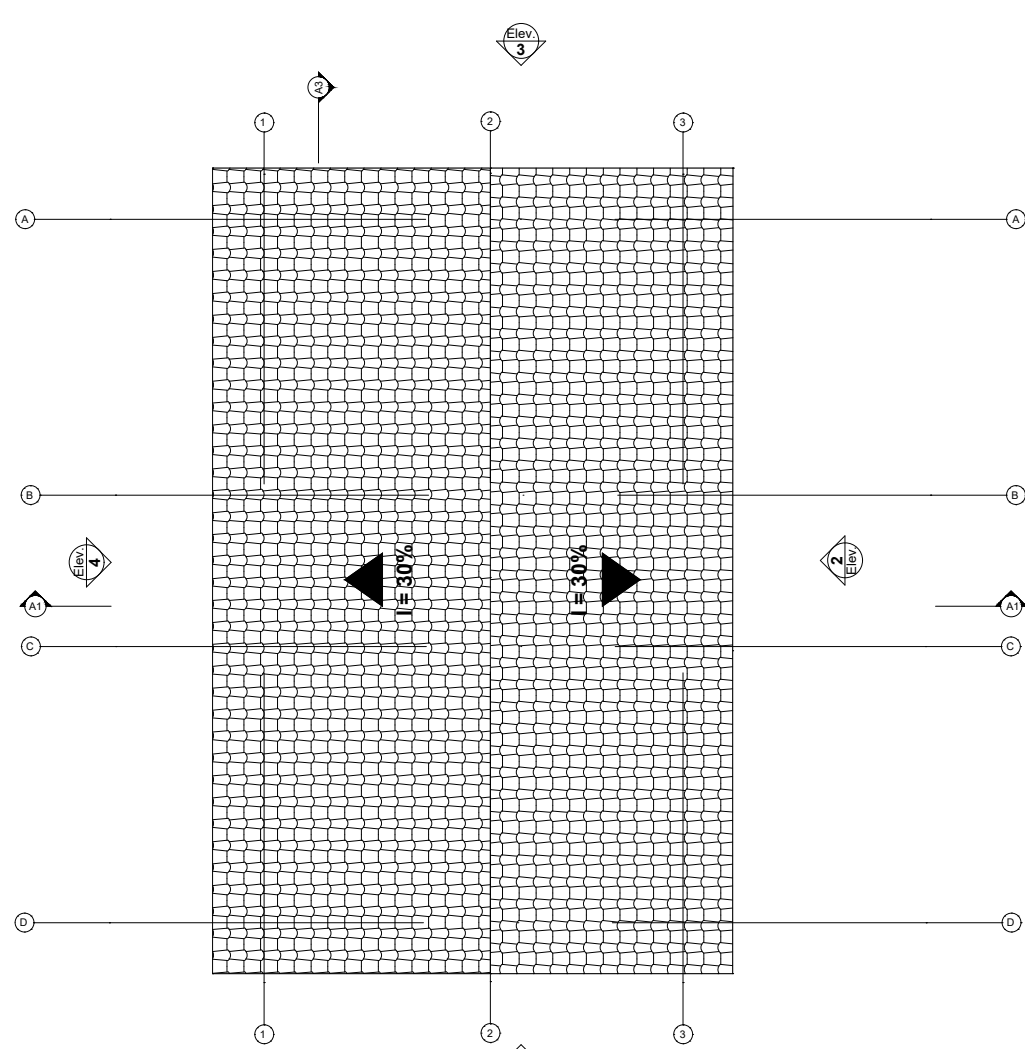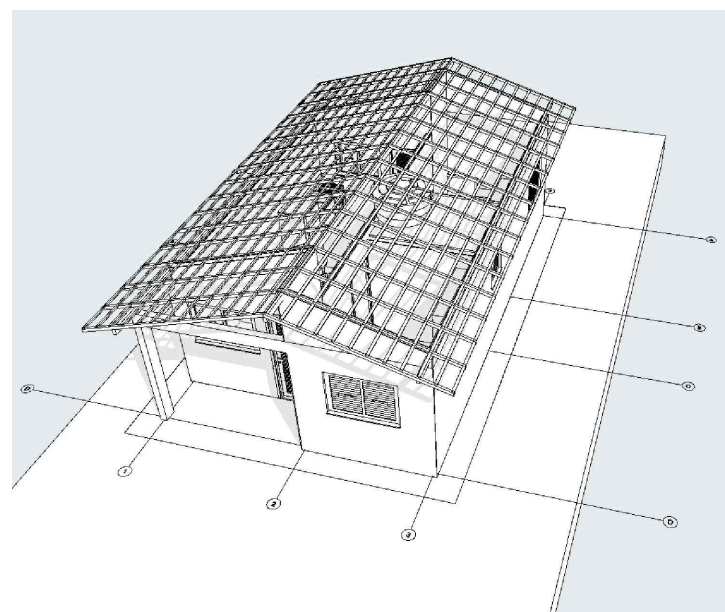


Planta Cobertura
Escala:1:50

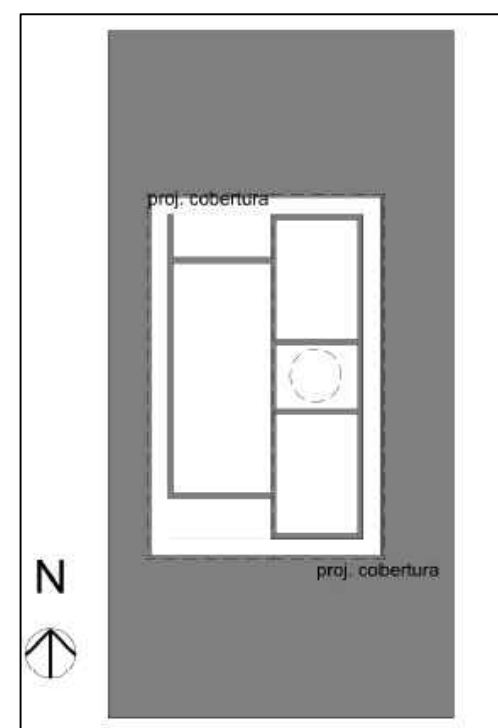


2 Implantação
Escala:1:200

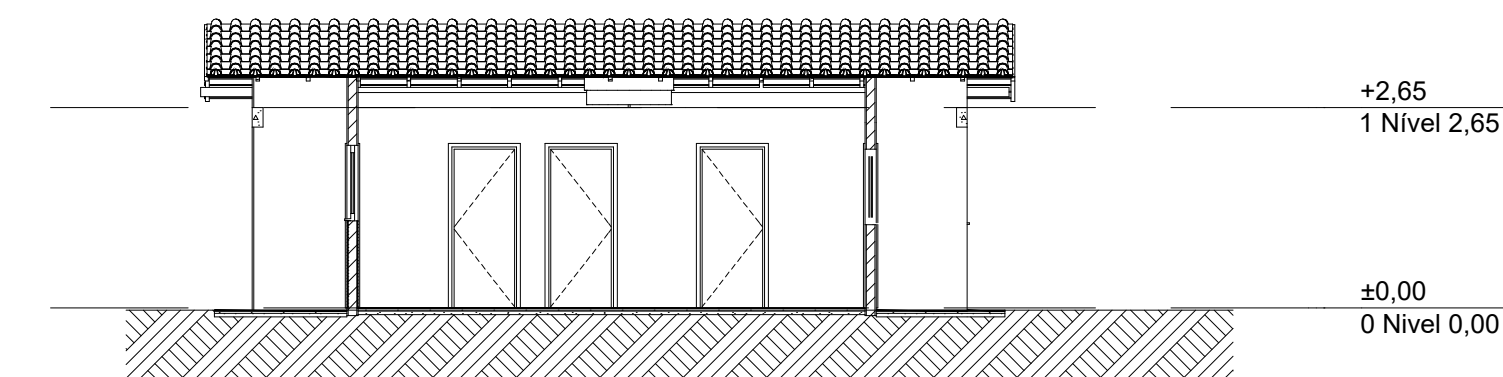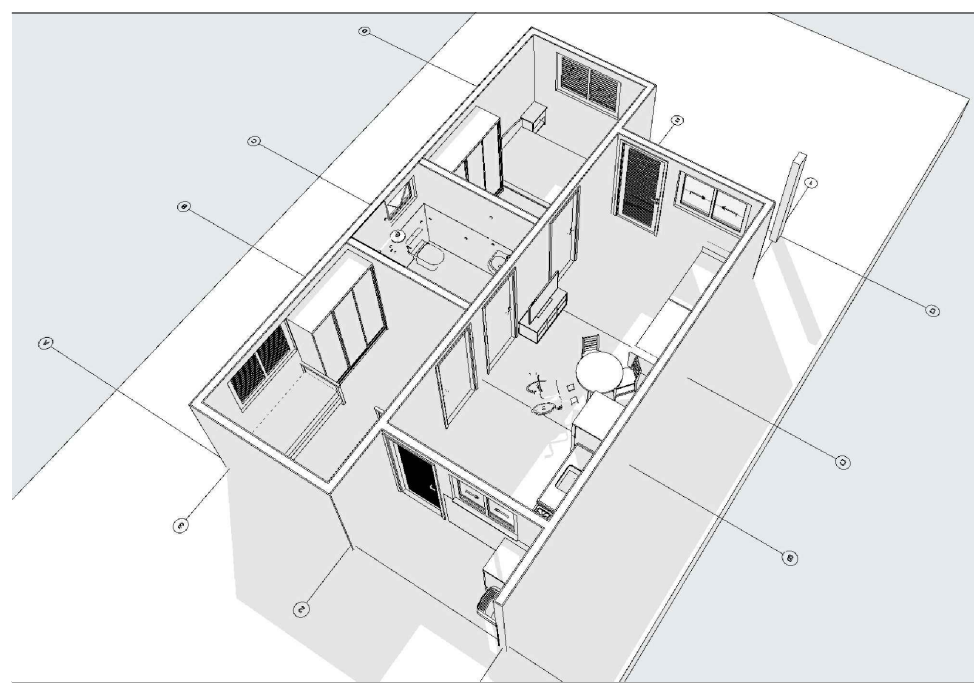


Corte
1:100

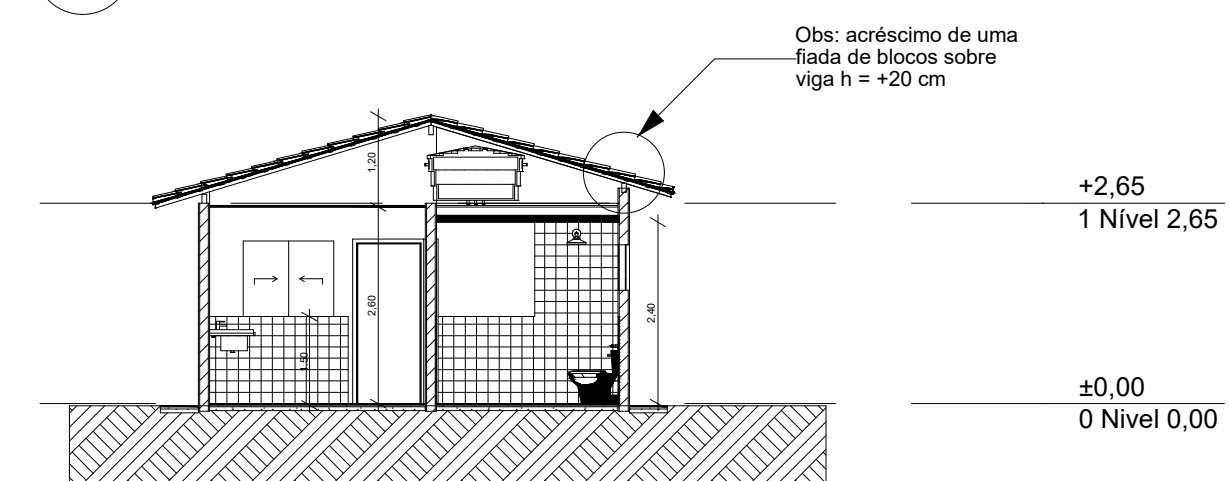


Corte
1:100

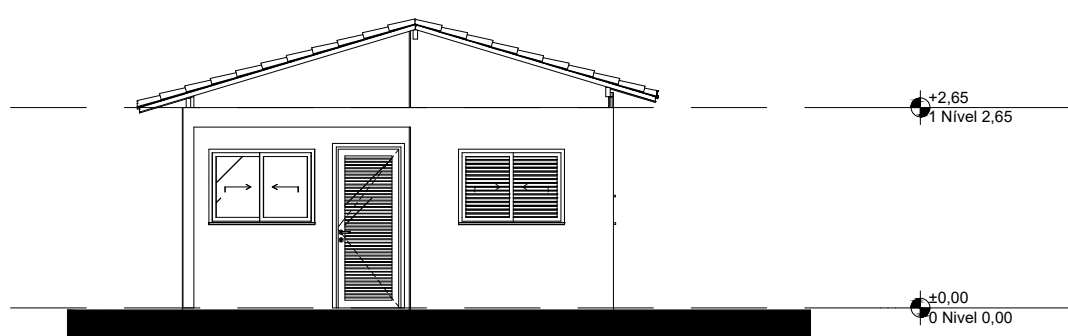


Elevação Frontal
1:100

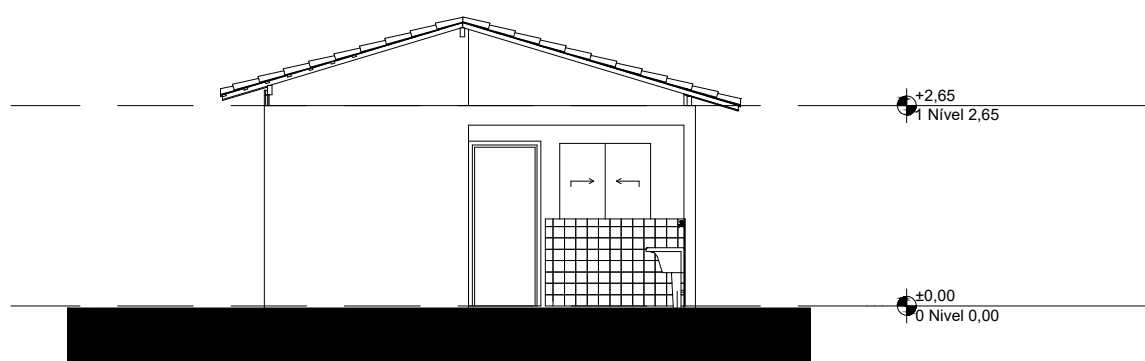

Elevação Posterior
1:100

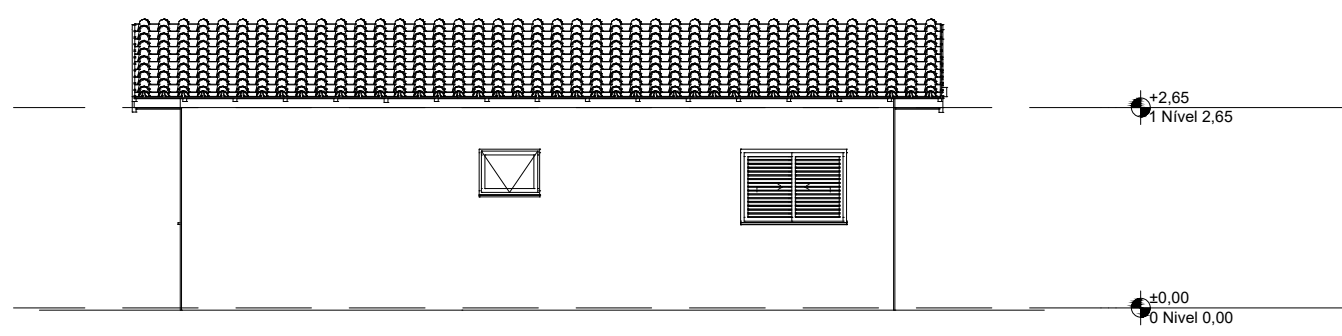

Lateral Direita
1:100

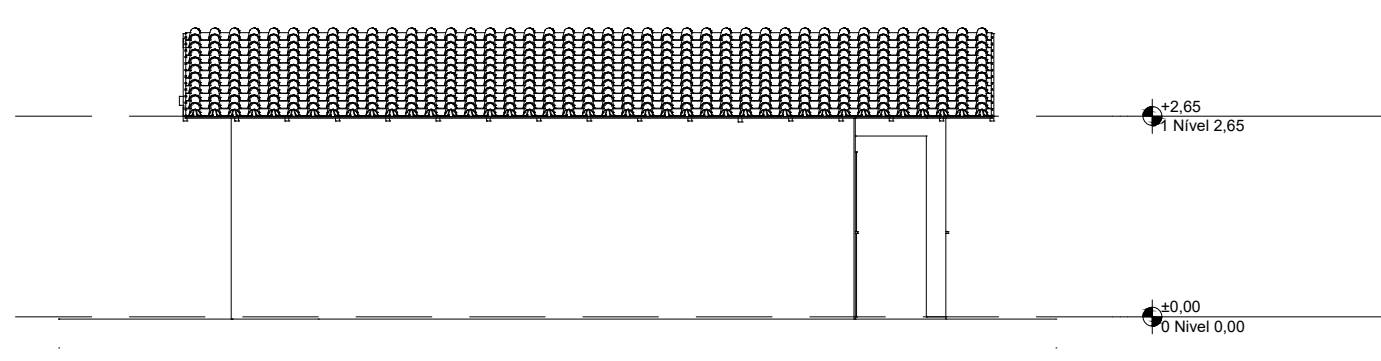

Lateral Esquerda
1:100

REV.	DESCRIÇÃO	MODIFICADO POR	DATA

Quadro de Áreas			
Piso de Origem		Cômodo	Área Medida
Nível 0,00			
	01	ESTAR / COZINHA	19,10
	02	DORM. 01	8,40
	03	BANHO	4,44
	04	DORM. 02	8,40
	05	VARANDA	3,56
	06	LAVANDERIA	3,56
			47,46 m²



MUNICIPIO DE OCAUÇU

Avenida Celeste Casagrande, nº 204, Centro - Ocauçu/SP - CEP 17540-023

Secretaria Municipal de Arquitetura, Urbanismo, Habitação e Projetos.

PROJETO
CONSTRUÇÃO DE 1 RESIDÊNCIA EM ALVENARIA,
DO PROJETO MINHA CASA MINHA VIDA

ENDEREÇO
AVENIDA COLOMBO
Matrícula 38.830

BAIRRO
DOMINGOS MENEGUCCI

CIDADE
OCAUÇU

ESTADO
SP

CLIENTE

João Benedito Costa e Silva
Prefeito Municipal

Documento assinado digitalmente
MARCIA EDUARDA DOMINGUES SPADA
Data: 23/09/2025 14:23:35-0300
Verifique em <https://validar.dig.gov.br>

Documento assinado digitalmente
JULIA NOGUEIRA DOS SANTOS
Data: 23/09/2025 14:26:47-0300
Verifique em <https://validar.dig.gov.br>

Marcia Eduarda Domingues Spada
Diretora Municipal de Operação e Expansão
Engenheira Civil
CREA/SP: 5071174216

Julia Nogueira dos Santos
Secretaria Municipal de Arquitetura e Urbanismo,
Habitação e Projetos
Arquiteta e Urbanista
CAU: A278710-5

FASE PROJETO
PL | Projeto Legal

ESCALA
1:50, 1:200, 1:100, 1:1

DIMENSÃO DA FOLHA
A1

CONTEÚDO

APROVADO
Município de Ocauçu/SP - 44.482.348/0001-01
17/09/2025


RESPONSÁVEL
Márcia Eduarda Domingues Spada
Julia Nogueira dos Santos

DATA
19/09/2025


ARQUIVO DIGITAL
FNHIS GEPAD.pln

REVISÃO


FOLHA
02

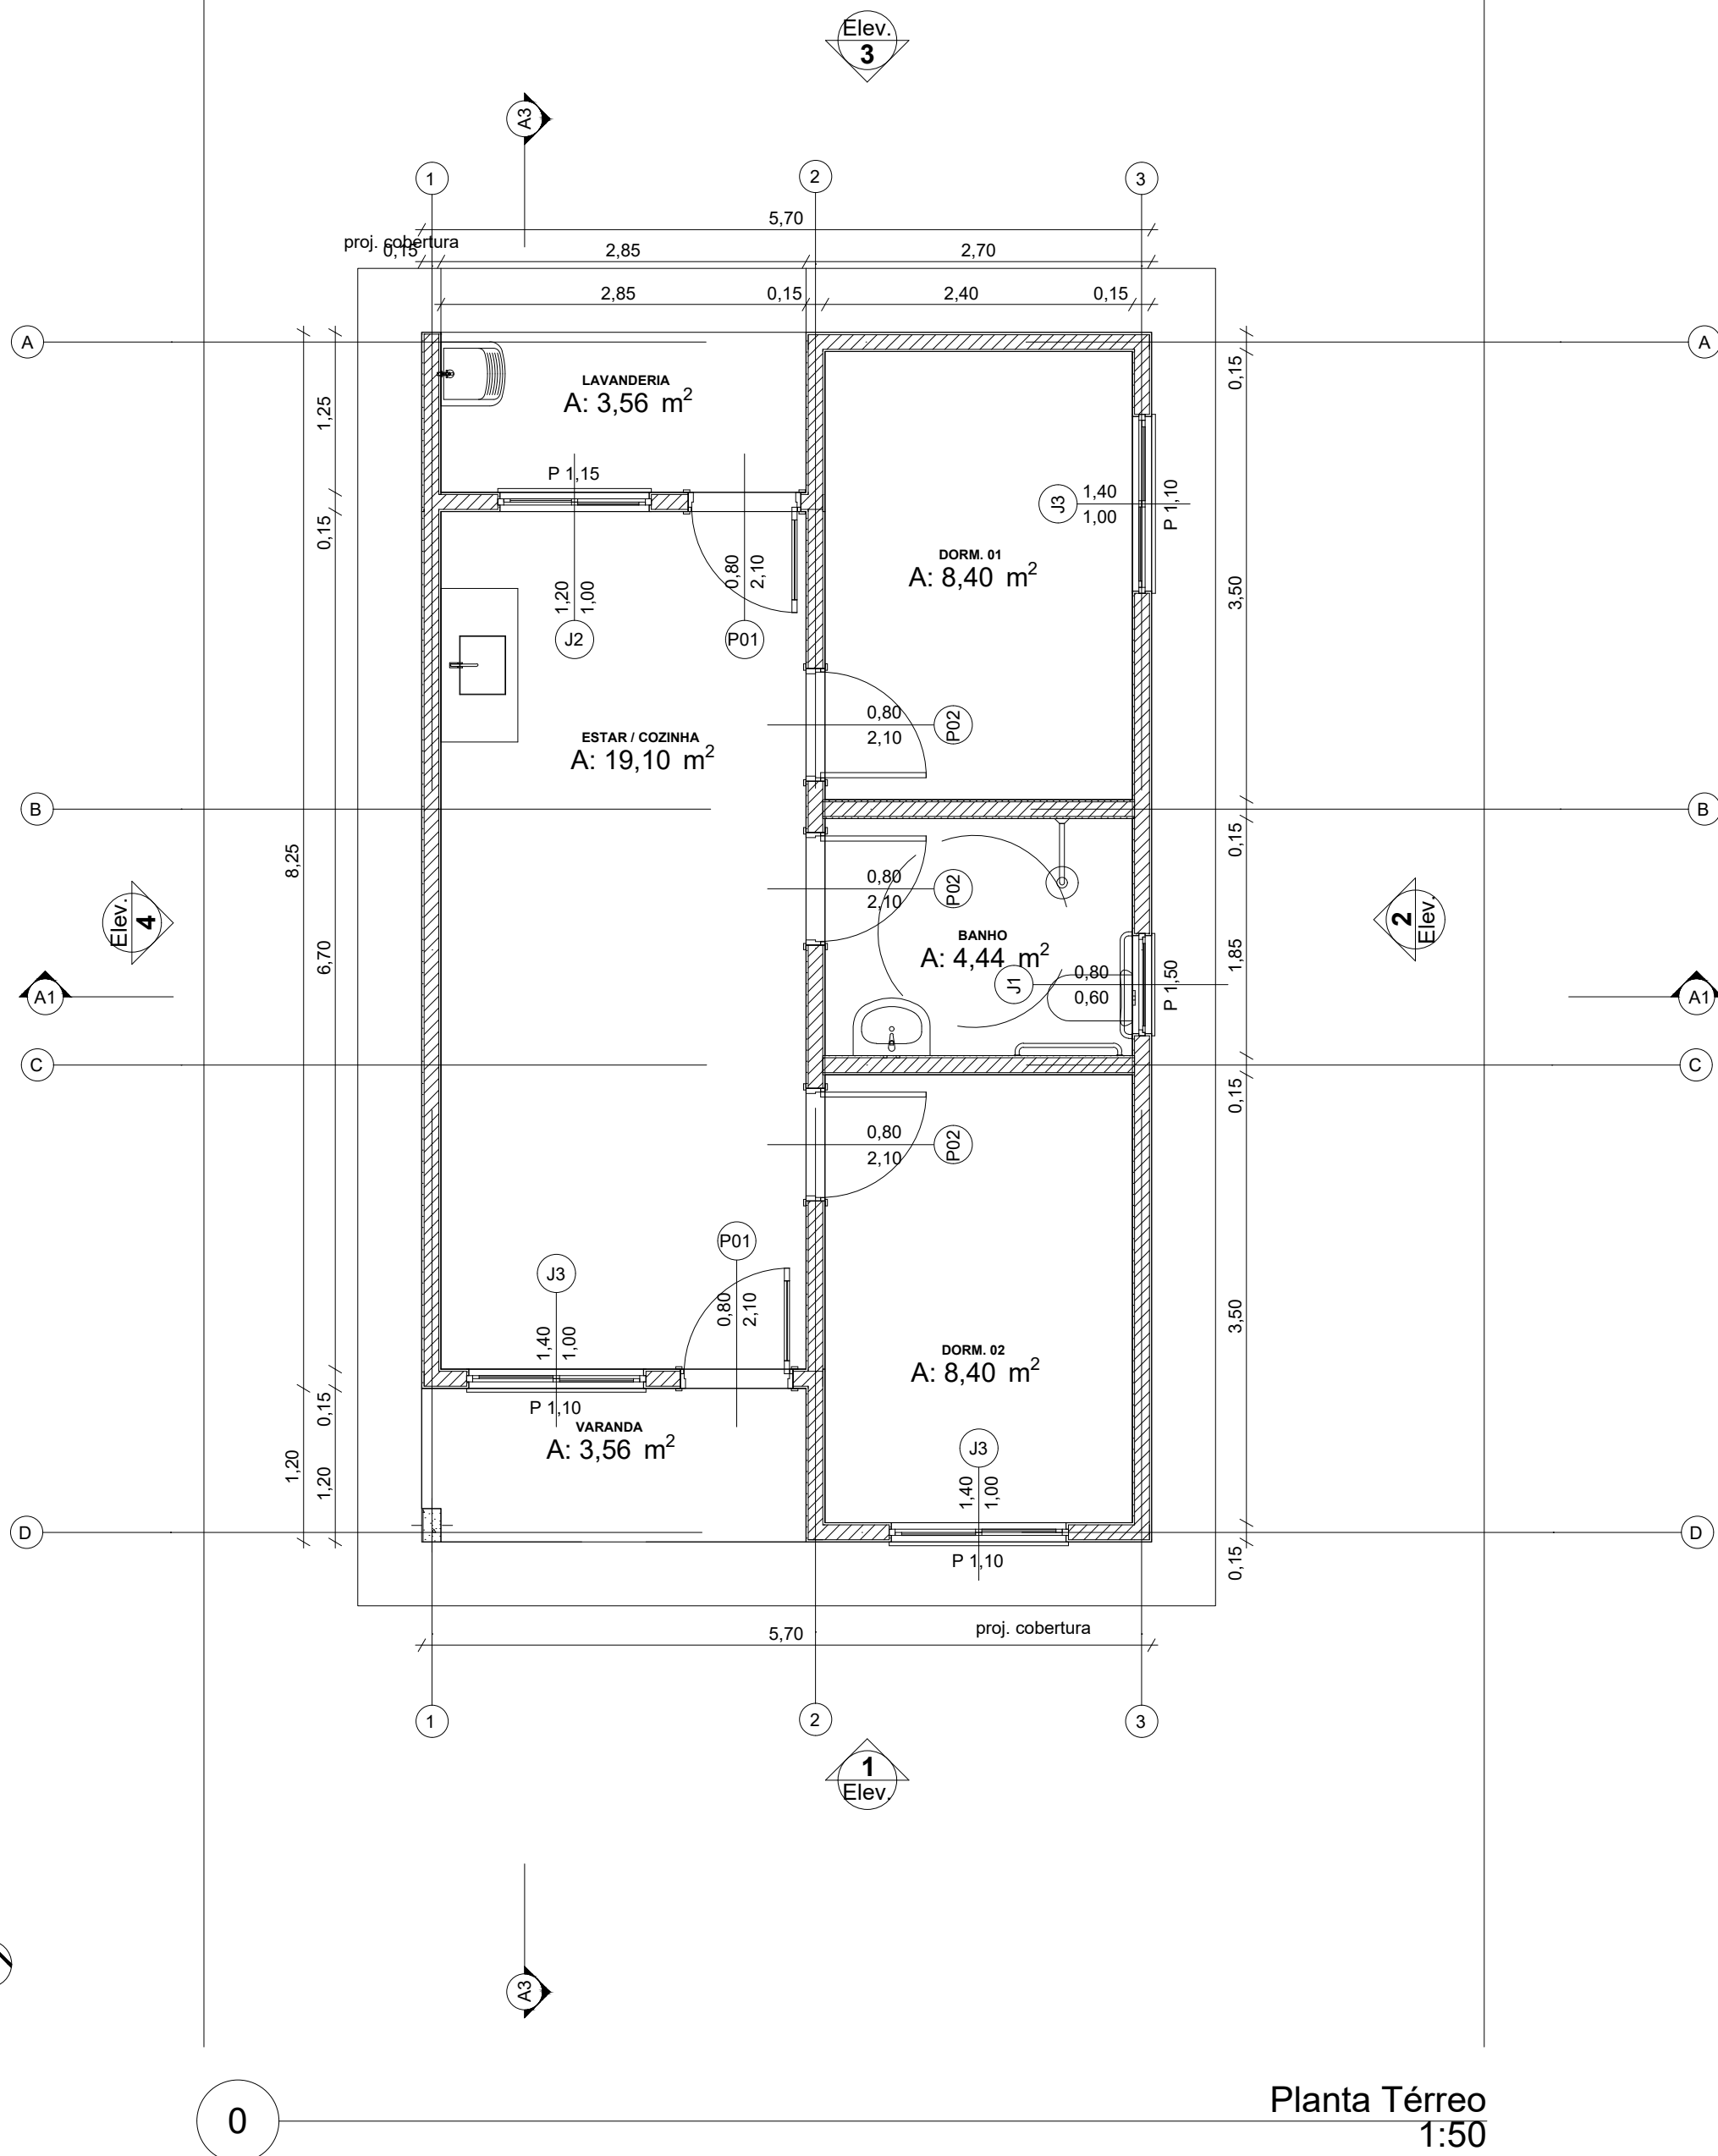



Planta Térreo
1:50

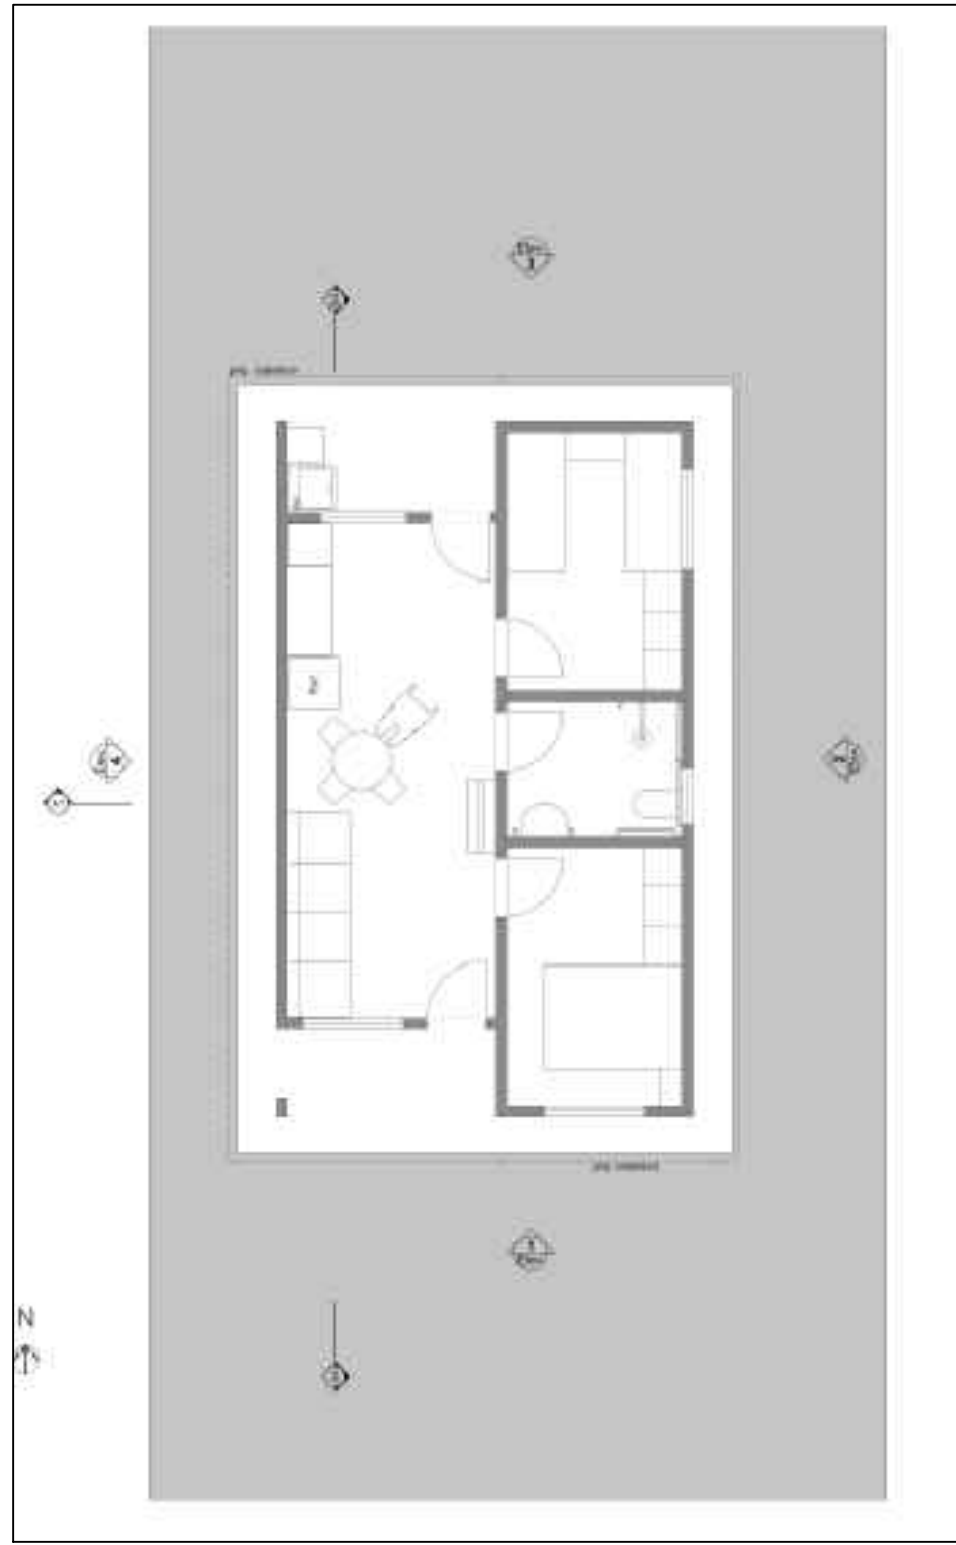



LAYOUT
1:100

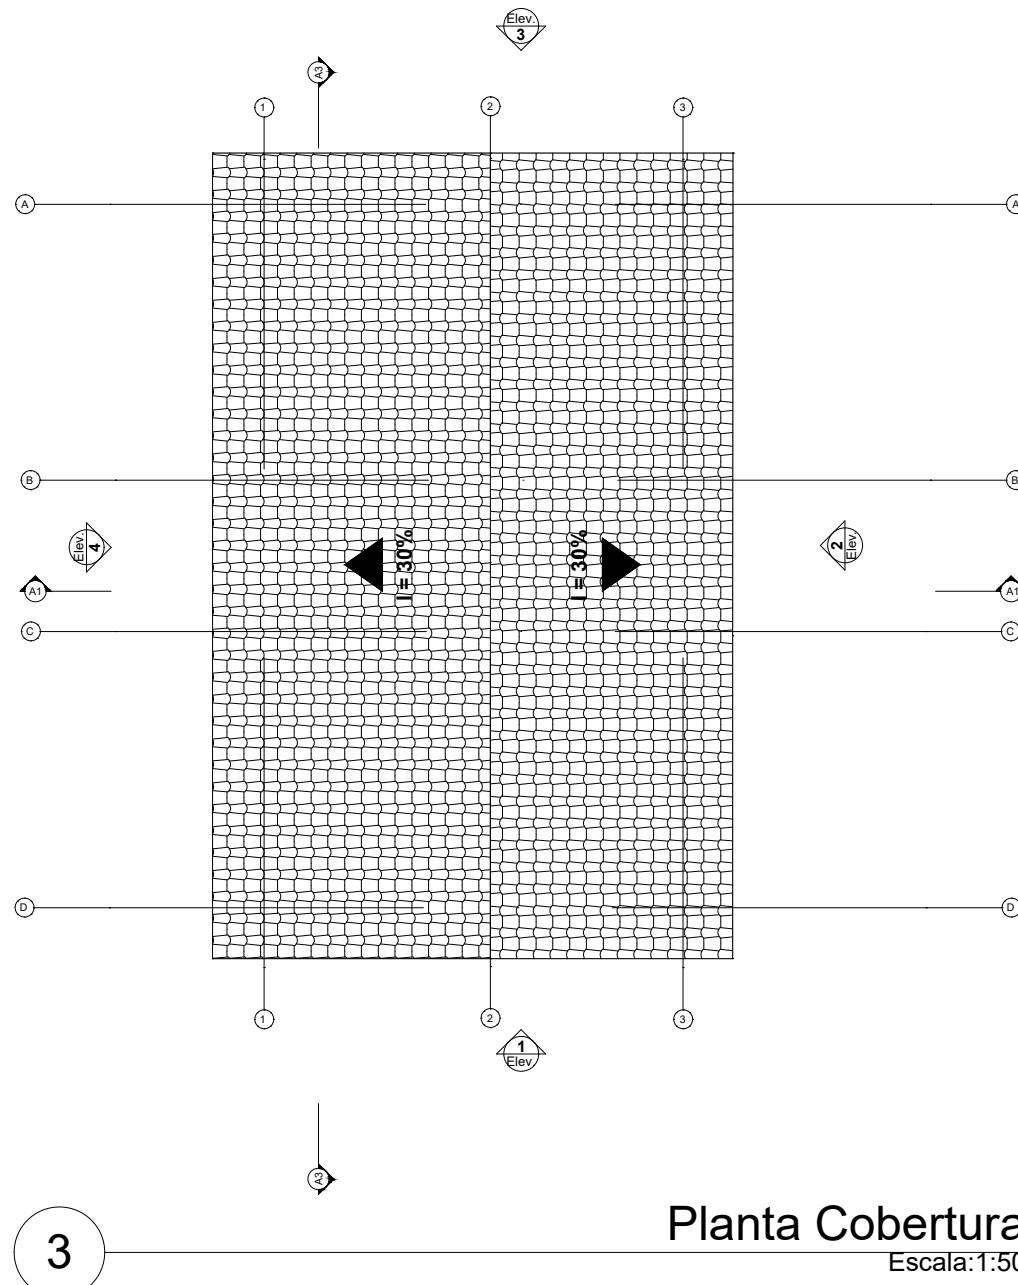


Planta Cobertura
Escala: 1:50

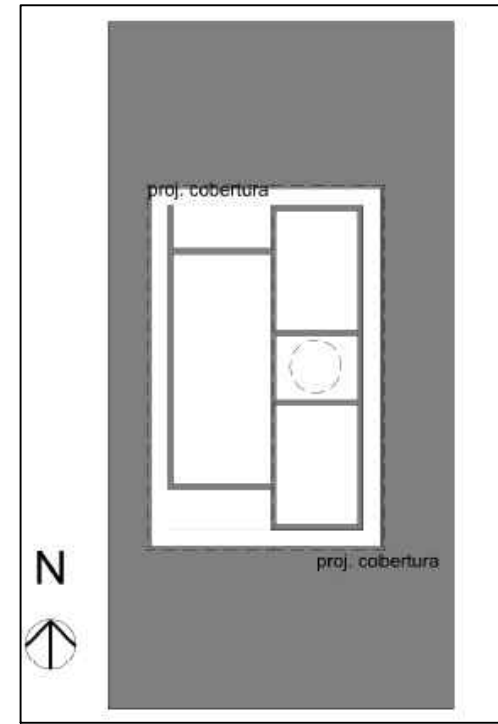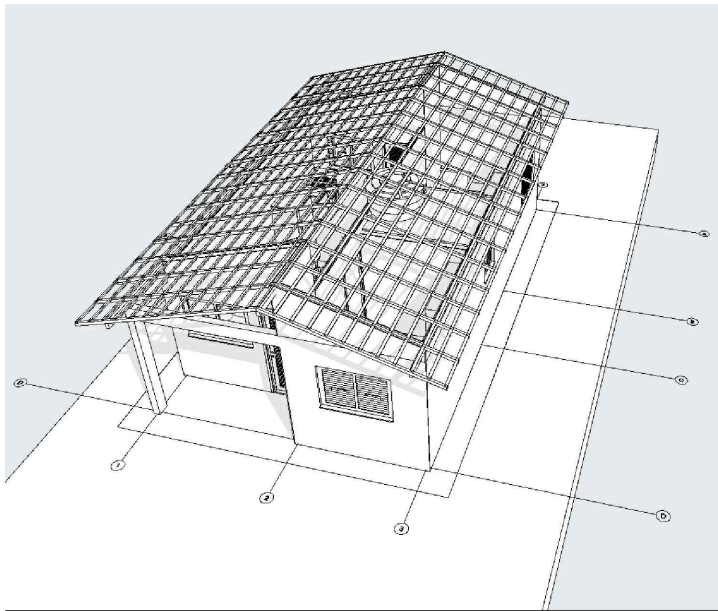


2 Implantação
Escala: 1:200

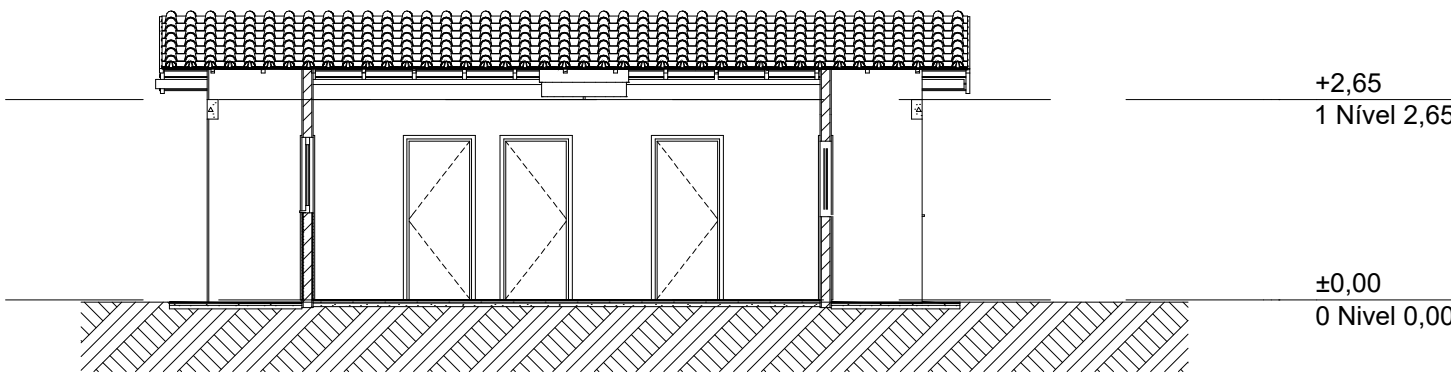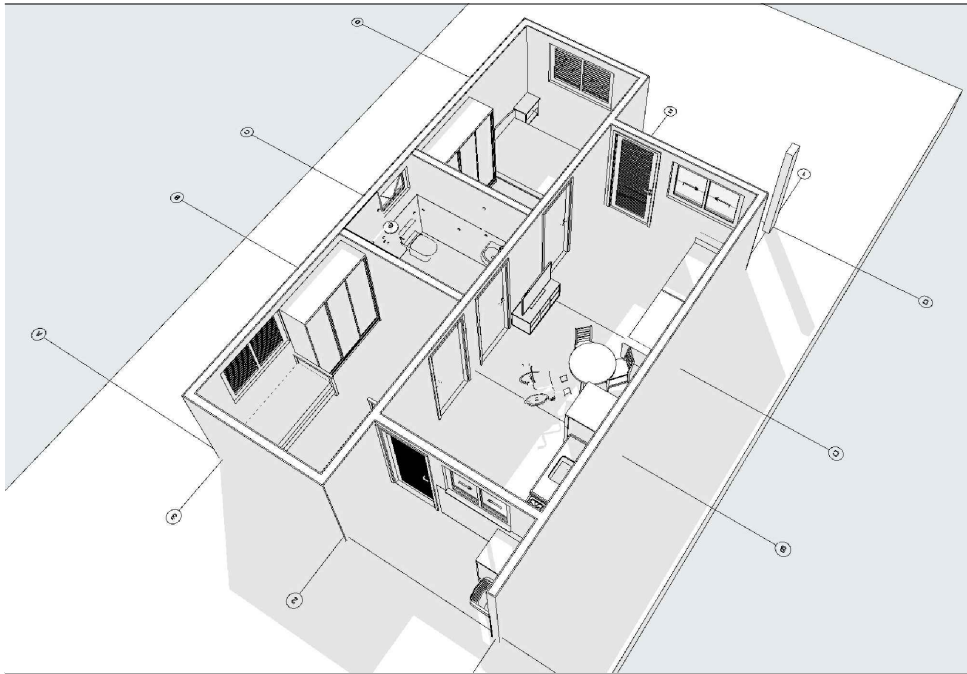


Corte
1:100

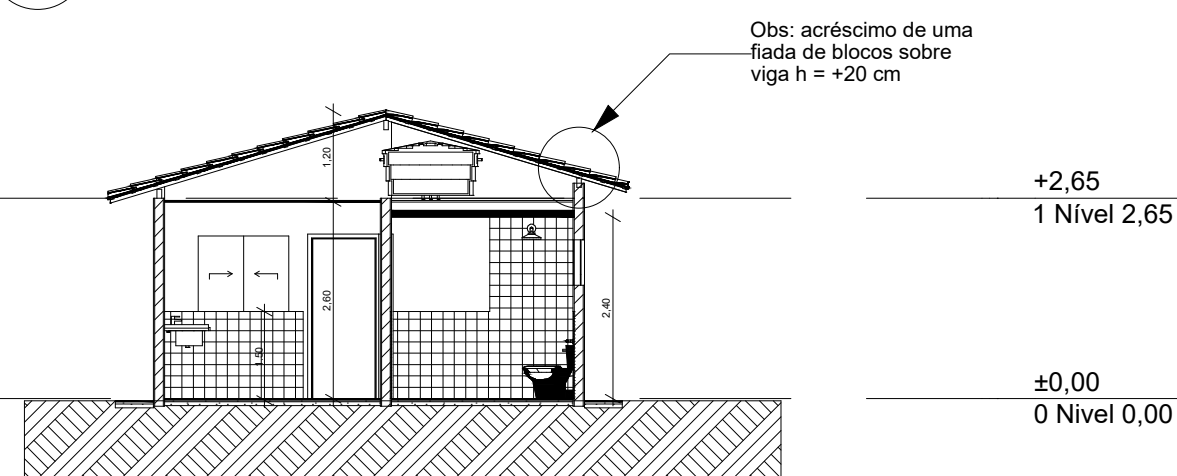


Corte
1:100

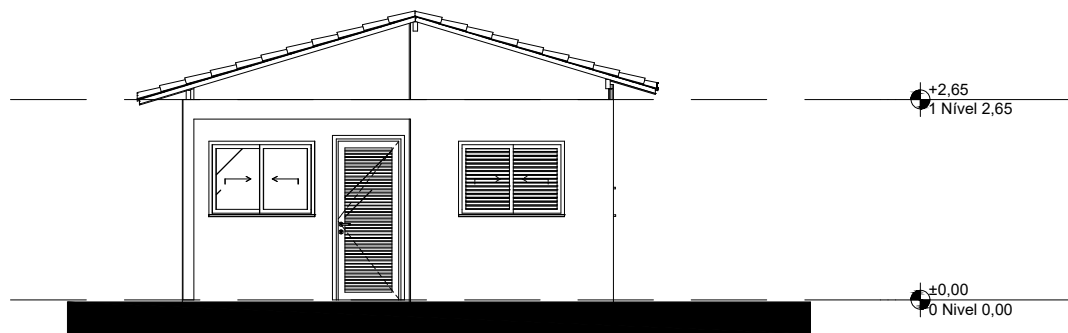


Elevação Frontal
1:100

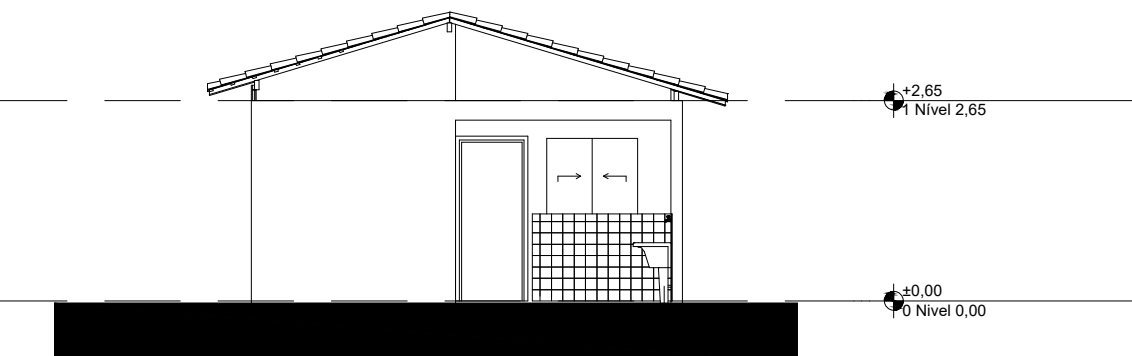

Elevação Posterior
1:100

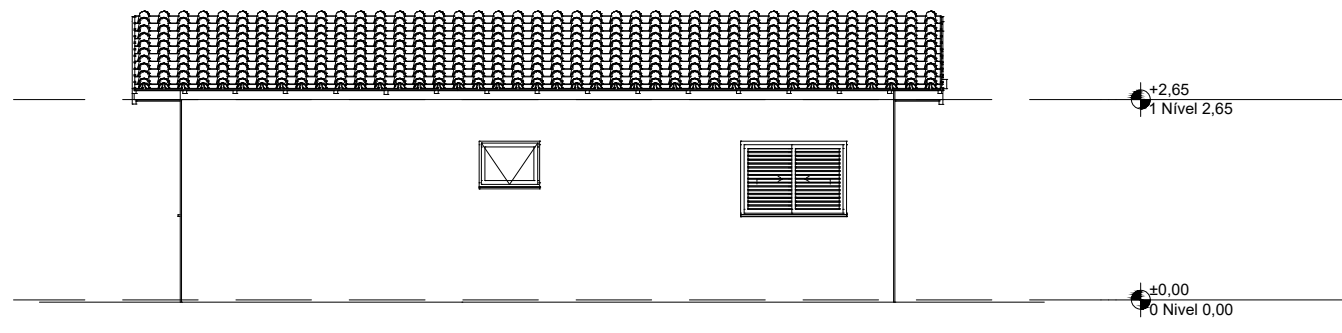

Lateral Direita
1:100

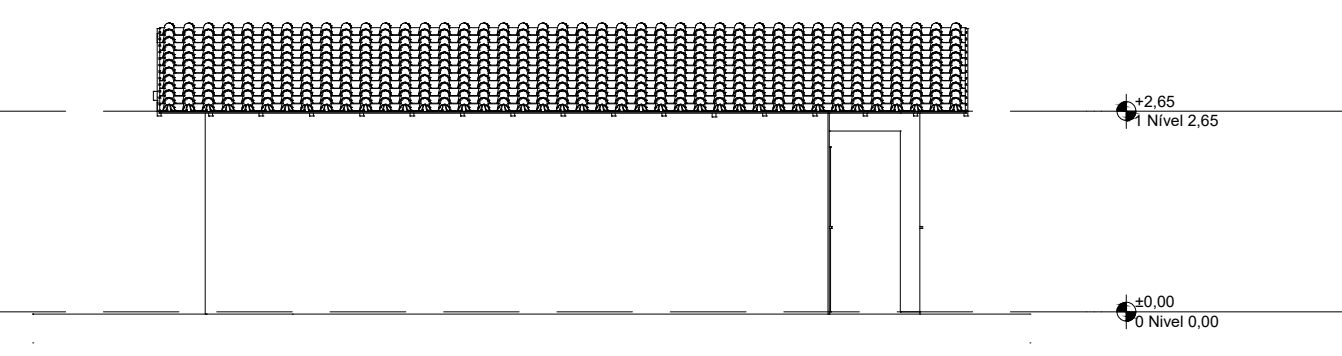

Lateral Esquerda
1:100

REV.	DESCRIÇÃO	MODIFICADO POR	DATA

Quadro de Áreas			
Piso de Origem		Cômodo	Área Medida
Nível 0,00	01	ESTAR / COZINHA	19,10
	02	DORM. 01	8,40
	03	BANHO	4,44
	04	DORM. 02	8,40
	05	VARANDA	3,56
	06	LAVANDERIA	3,56
			47,46 m²

MUNICIPIO DE OCAUÇU
Avenida Celeste Casagrande, nº 204, Centro - Ocauçu/SP - CEP 17540-023
Secretaria Municipal de Arquitetura, Urbanismo, Habitação e Projetos.

PROJETO
CONSTRUÇÃO DE 6 RESIDÊNCIAS EM ALVENARIA,
DO PROJETO MINHA CASA MINHA VIDA

ENDEREÇO
RUA JOSÉ DE NADAI MARZOLA
Matrícula 52.734

BAIRRO
JD. DAYMEL

CIDADE
OCAUÇU

ESTADO
SP

CLIENTE

João Benedito Costa e Silva
Prefeito Municipal

Documento assinado digitalmente
MÁRCIA EDUARDA DOMINGUES SPADA
Data: 09/09/2025 14:28:48-0300
Verifique em <https://validar.it.gov.br>

Documento assinado digitalmente
JULIA NOGUEIRA DOS SANTOS
Data: 09/09/2025 14:24:26-0300
Verifique em <https://validar.it.gov.br>

FASE PROJETO
PL | Projeto Legal

ESCALA
1:50, 1:200, 1:100, 1:1

DIMENSÃO DA FOLHA
A1

CONTEÚDO


APROVADO
Município de Ocauçu/SP - 44.482.248/0001-01
19/09/2025

RESPONSÁVEL
Márcia Eduarda Domingues Spada
Julia Nogueira dos Santos


DATA
19/09/2025

REVISÃO



FOLHA
03

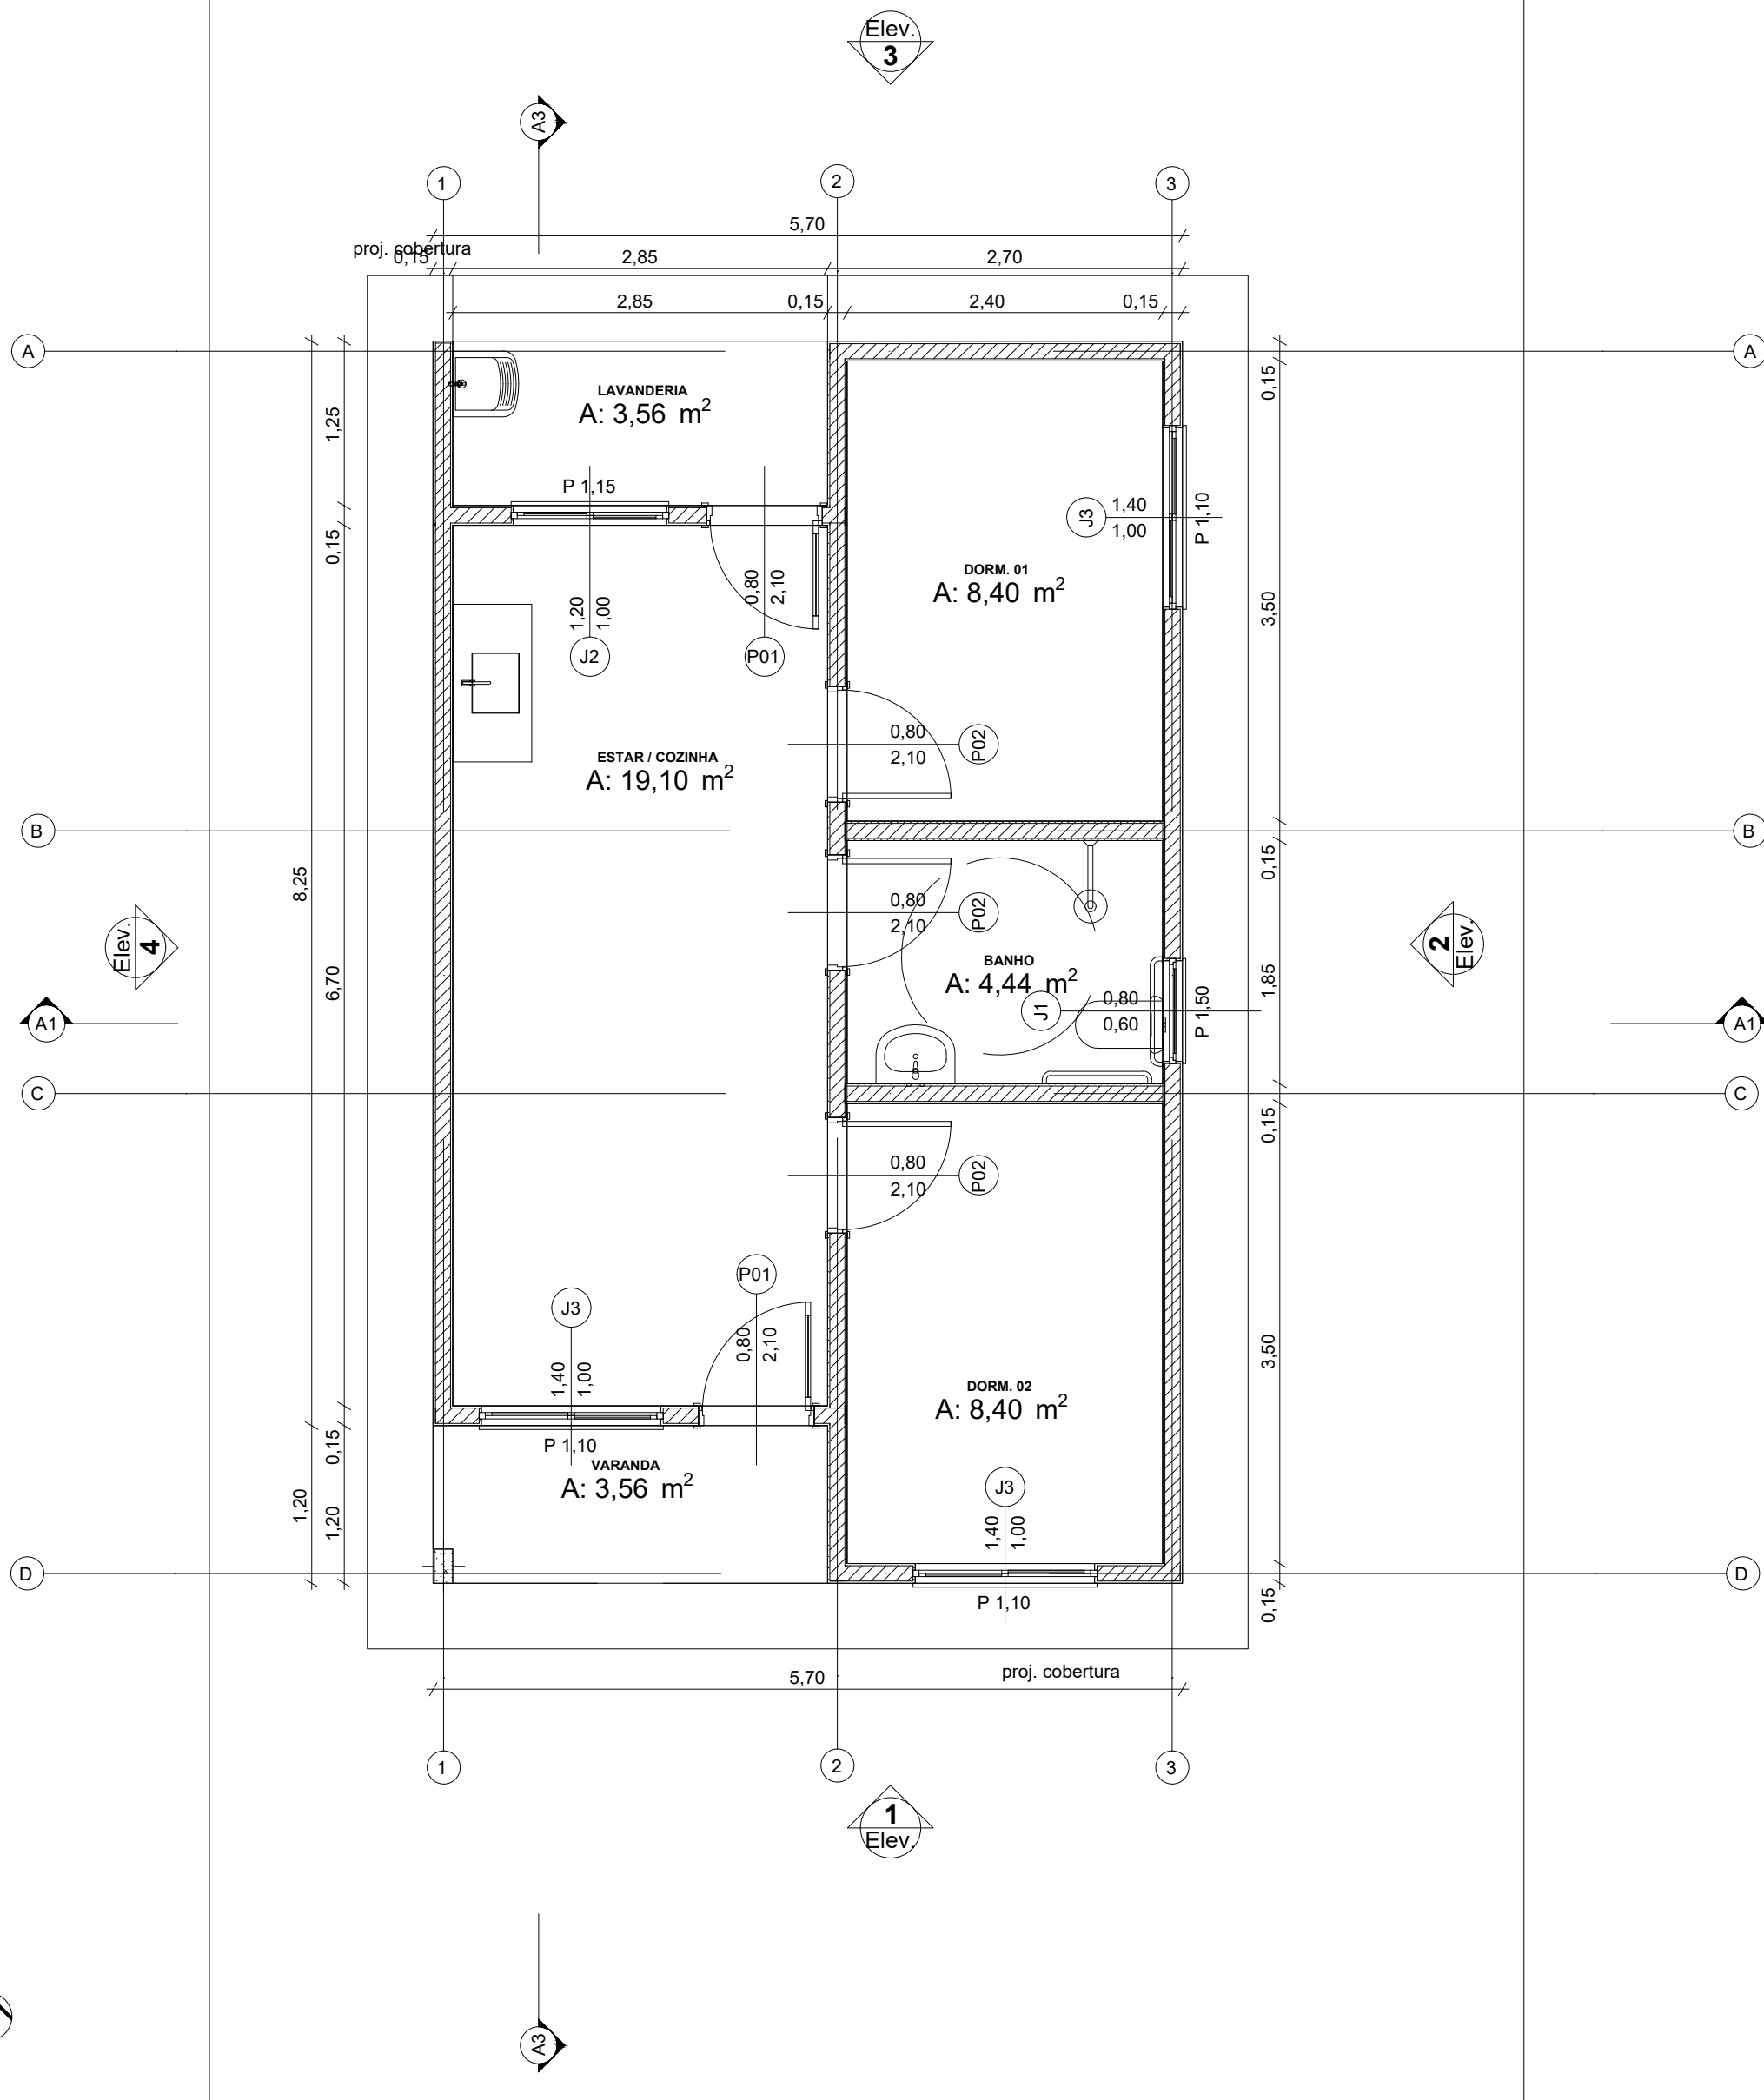


Planta Térreo
1:50

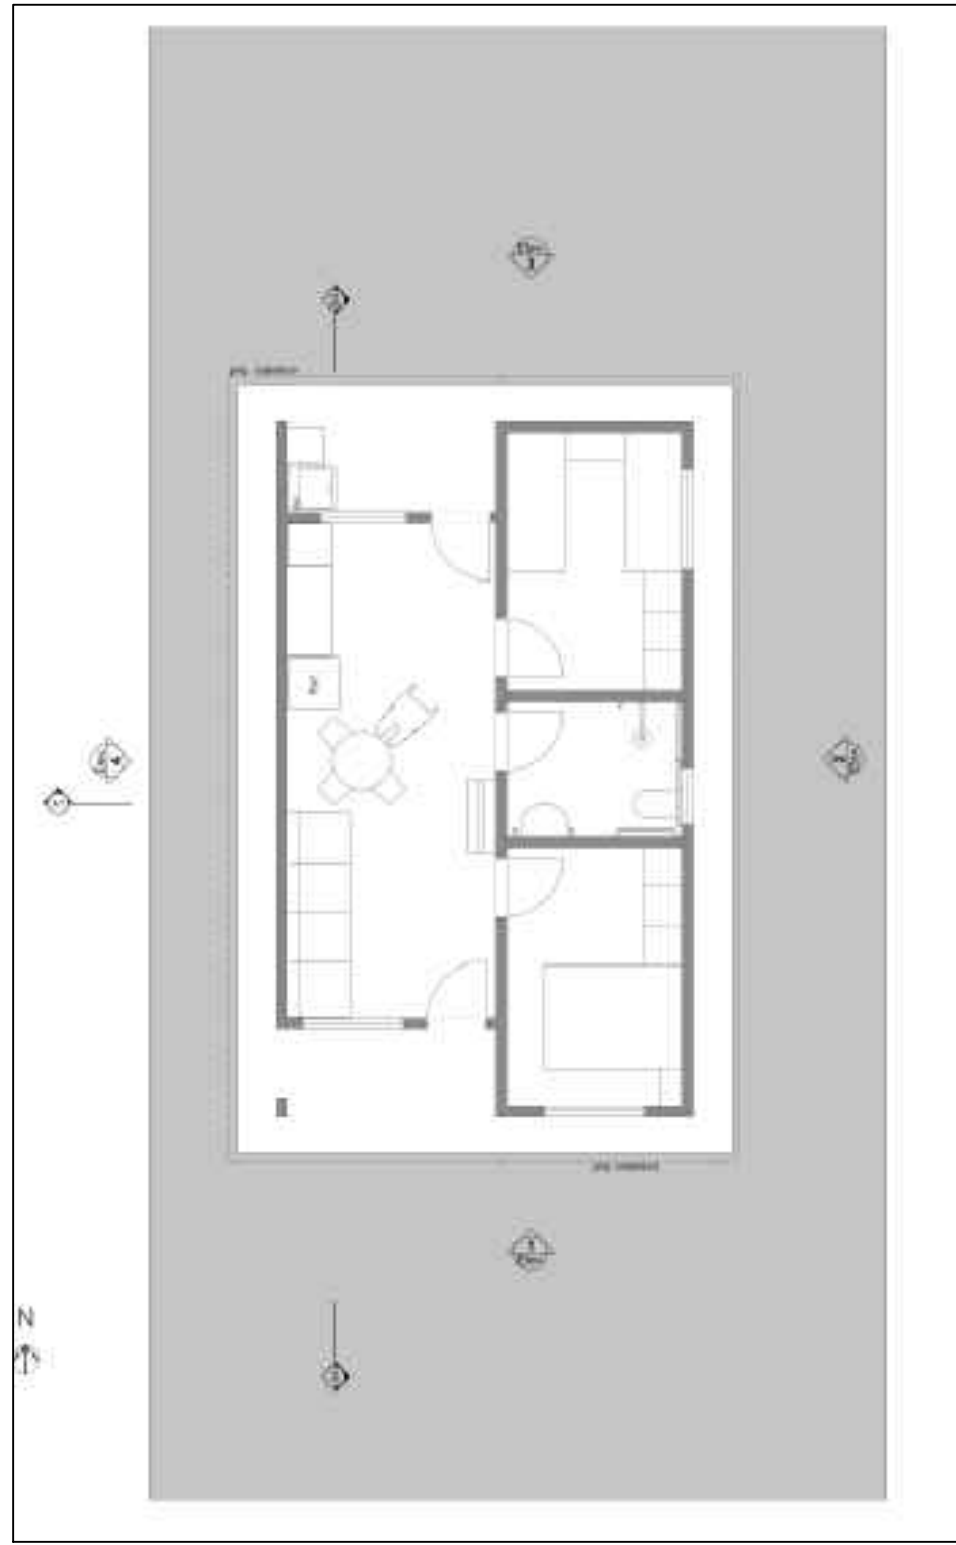



LAYOUT
1:100

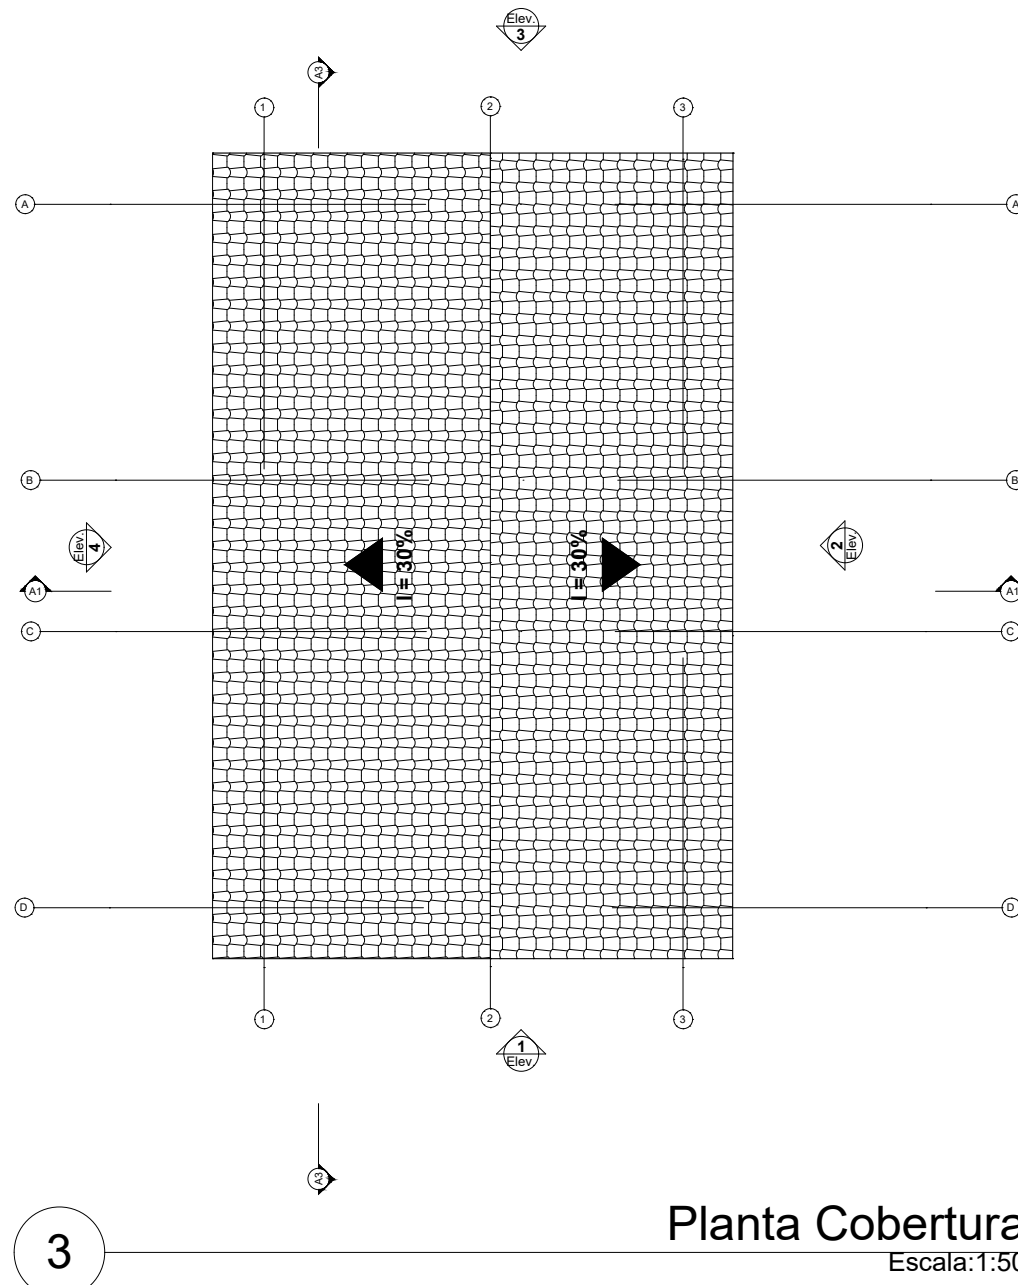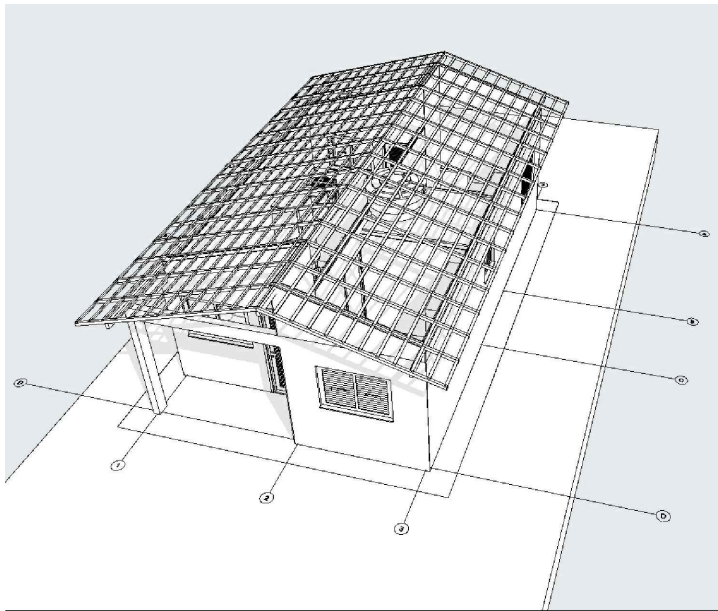


Planta Cobertura
Escala:1:50

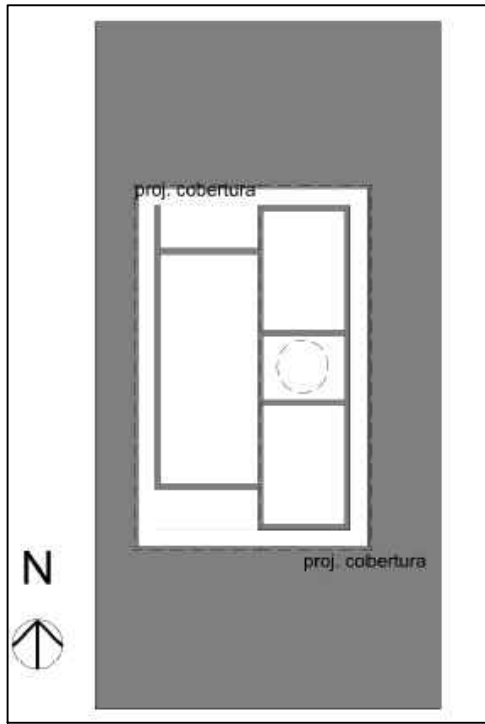


2 Implantação
Escala:1:200

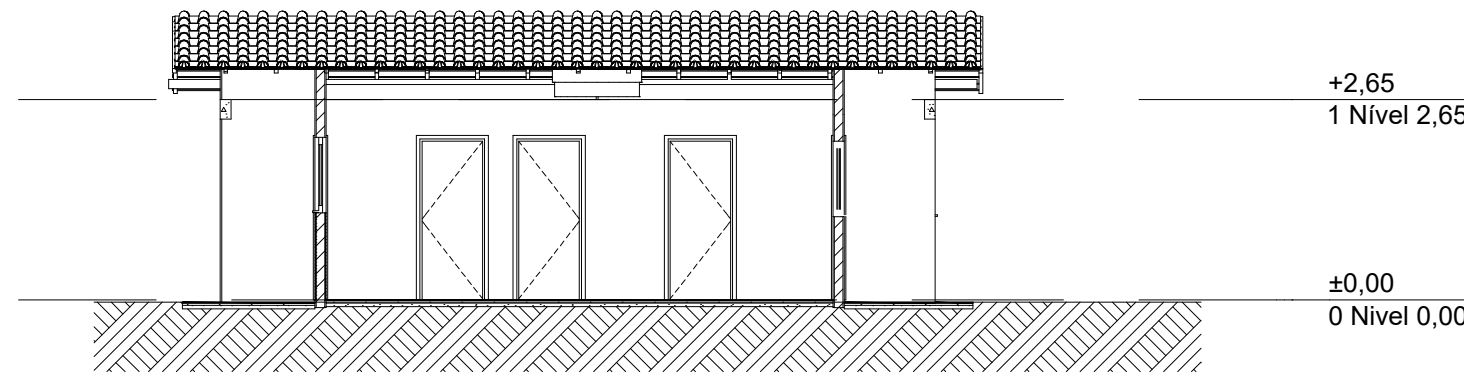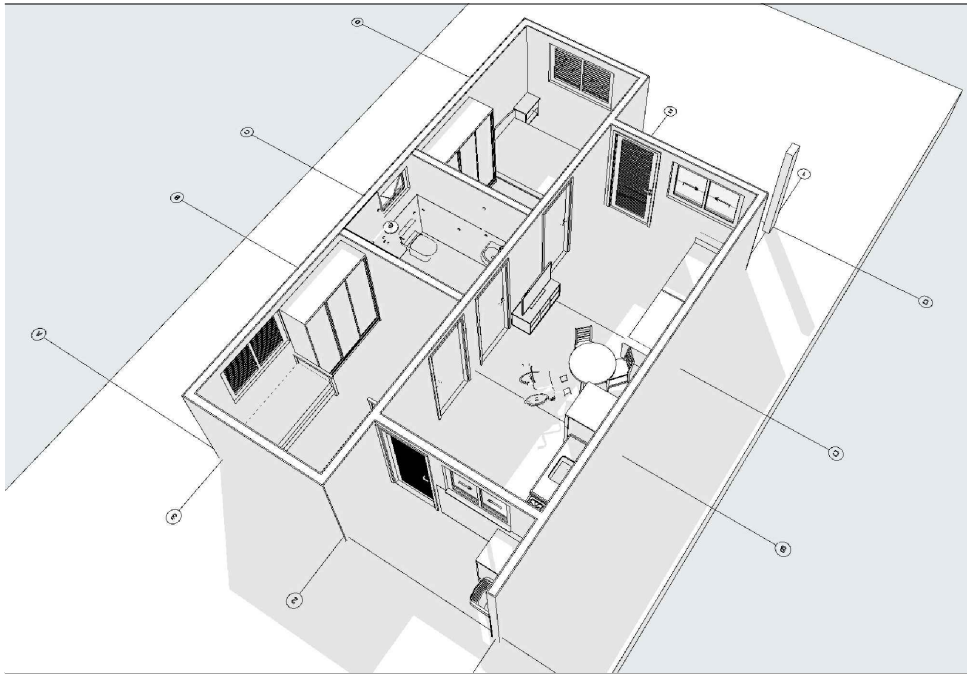


Corte
1:100

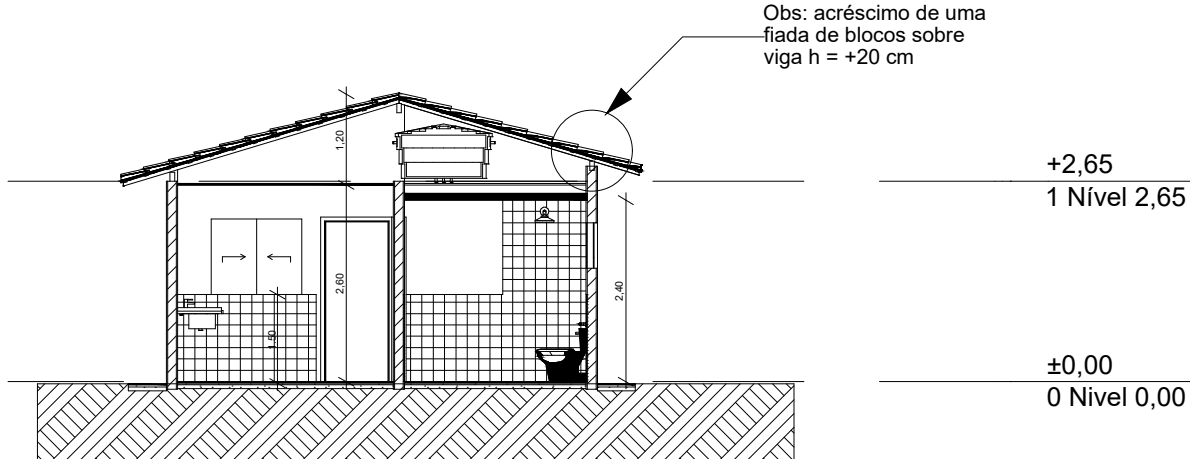


Corte
1:100

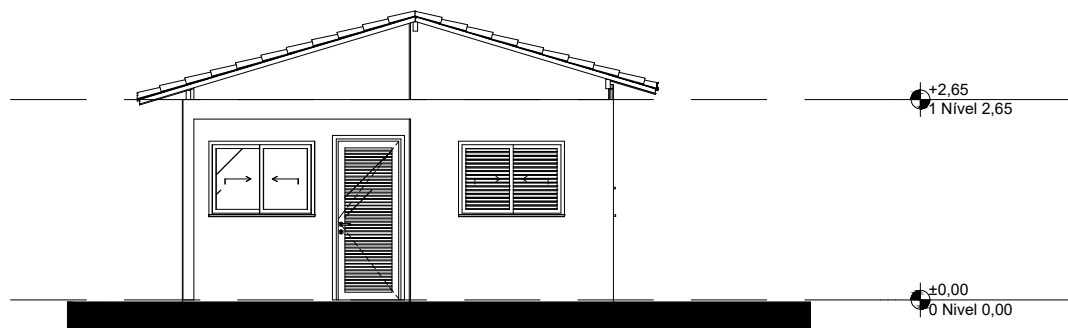


Elevação Frontal
1:100

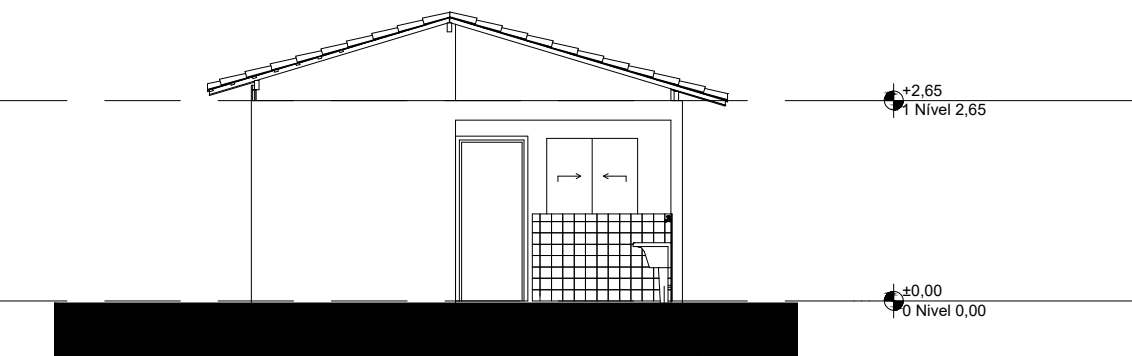

Elevação Posterior
1:100

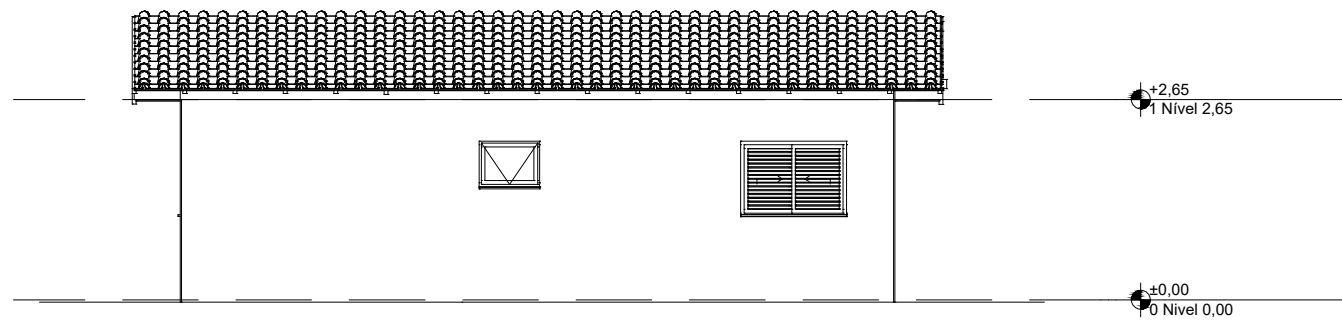

Lateral Direita
1:100

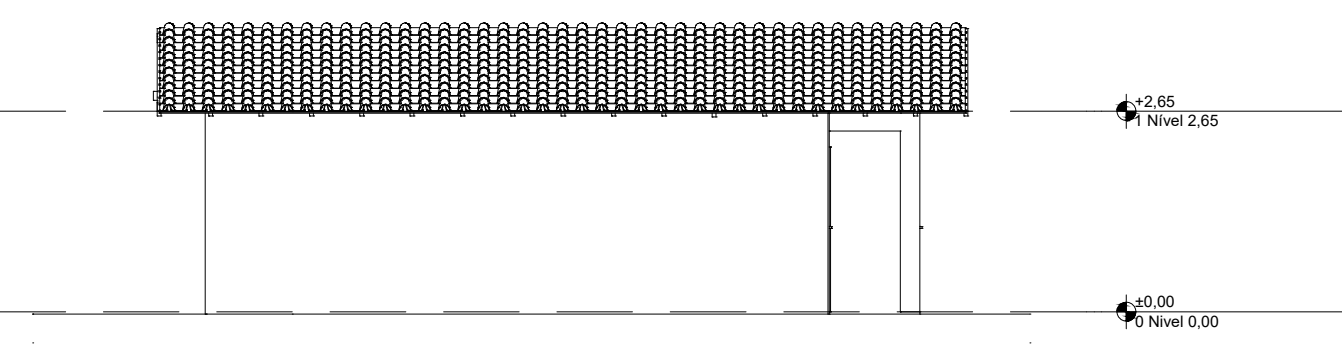

Lateral Esquerda
1:100

REV.	DESCRIÇÃO	MODIFICADO POR	DATA

Quadro de Áreas			
Piso de Origem		Cômodo	Área Medida
Nível 0,00			
	01	ESTAR / COZINHA	19,10
	02	DORM. 01	8,40
	03	BANHO	4,44
	04	DORM. 02	8,40
	05	VARANDA	3,56
	06	LAVANDERIA	3,56
			47,46 m²



MUNICIPIO DE OCAUÇU

Avenida Celeste Casagrande, nº 204, Centro - Ocauçu/SP - CEP 17540-023

Secretaria Municipal de Arquitetura, Urbanismo, Habitação e Projetos.

PROJETO
CONSTRUÇÃO DE 5 RESIDÊNCIA EM ALVENARIA,
DO PROJETO MINHA CASA MINHA VIDA

ENDEREÇO
RUA FRANCISCO COLOMBO
Matrícula 54.833

BAIRRO
NOVA COLOMBIA

CIDADE
OCAUÇU

ESTADO
SP

CLIENTE

João Benedito Costa e Silva
Prefeito Municipal

Documento assinado digitalmente
MÁRCIA EDUARDA DOMINGUES SPADA
Data: 09/03/2025 14:28:48 -0300
Verifique em <https://validar.jst.gov.br>

Documento assinado digitalmente
JULIA NOGUEIRA DOS SANTOS
Data: 09/03/2025 14:28:27 -0300
Verifique em <https://validar.jst.gov.br>

Márcia Eduarda Domingues Spada
Diretora Municipal de Operação e Expansão
Engenheira Civil
CREA/SP: 5071174216

Julia Nogueira dos Santos
Secretaria Municipal de Arquitetura e Urbanismo,
Habitação e Projetos
Arquiteta e Urbanista
CAU: A278710-5

FASE PROJETO
PL | Projeto Legal

ESCALA
1:50, 1:200, 1:100, 1:1

DIMENSÃO DA FOLHA
A1

CONTEÚDO

APROVADO
Município de Ocauçu/SP - 44.482.248/0001-01
19/09/2025

RESPONSÁVEL
Márcia Eduarda Domingues Spada
Julia Nogueira dos Santos

DATA
19/09/2025

ARQUIVO DIGITAL
FNHIS GEPAD.pln

REVISÃO

FOLHA
04