




- Maria Sem-Vergonha (Impatiens SPP), mínimo 12 mudas / m² - h= 0,10m
- Primavera (Bougainvillea Glabra) Tipo Trepadeira - h= 0,70m
- Tumbergia (Thunbergia Grandiflora) Tipo Trepadeira - h= 0,70m
- Forração com Lírio Amarelo, mínimo 18 mudas / m² - h= 0,50 m
- Argila Expandida (aplicada nos canteiros da Maria Sem-Vergonha espessura de 3cm)
- Pedra Dolimita Branca
- Ixora Rei Vermelha (Ixora Coccinea Red) - h= 0,70m
- Agave (Agave Angustifolia)
- Arbusto Clúsia h=0,50 a 0,70m
- Grama Esmeralda em Placas
- Palmeira Cica (Cycas Revoluta) h=1,00m

Legenda de Paisagismo
1 : 50

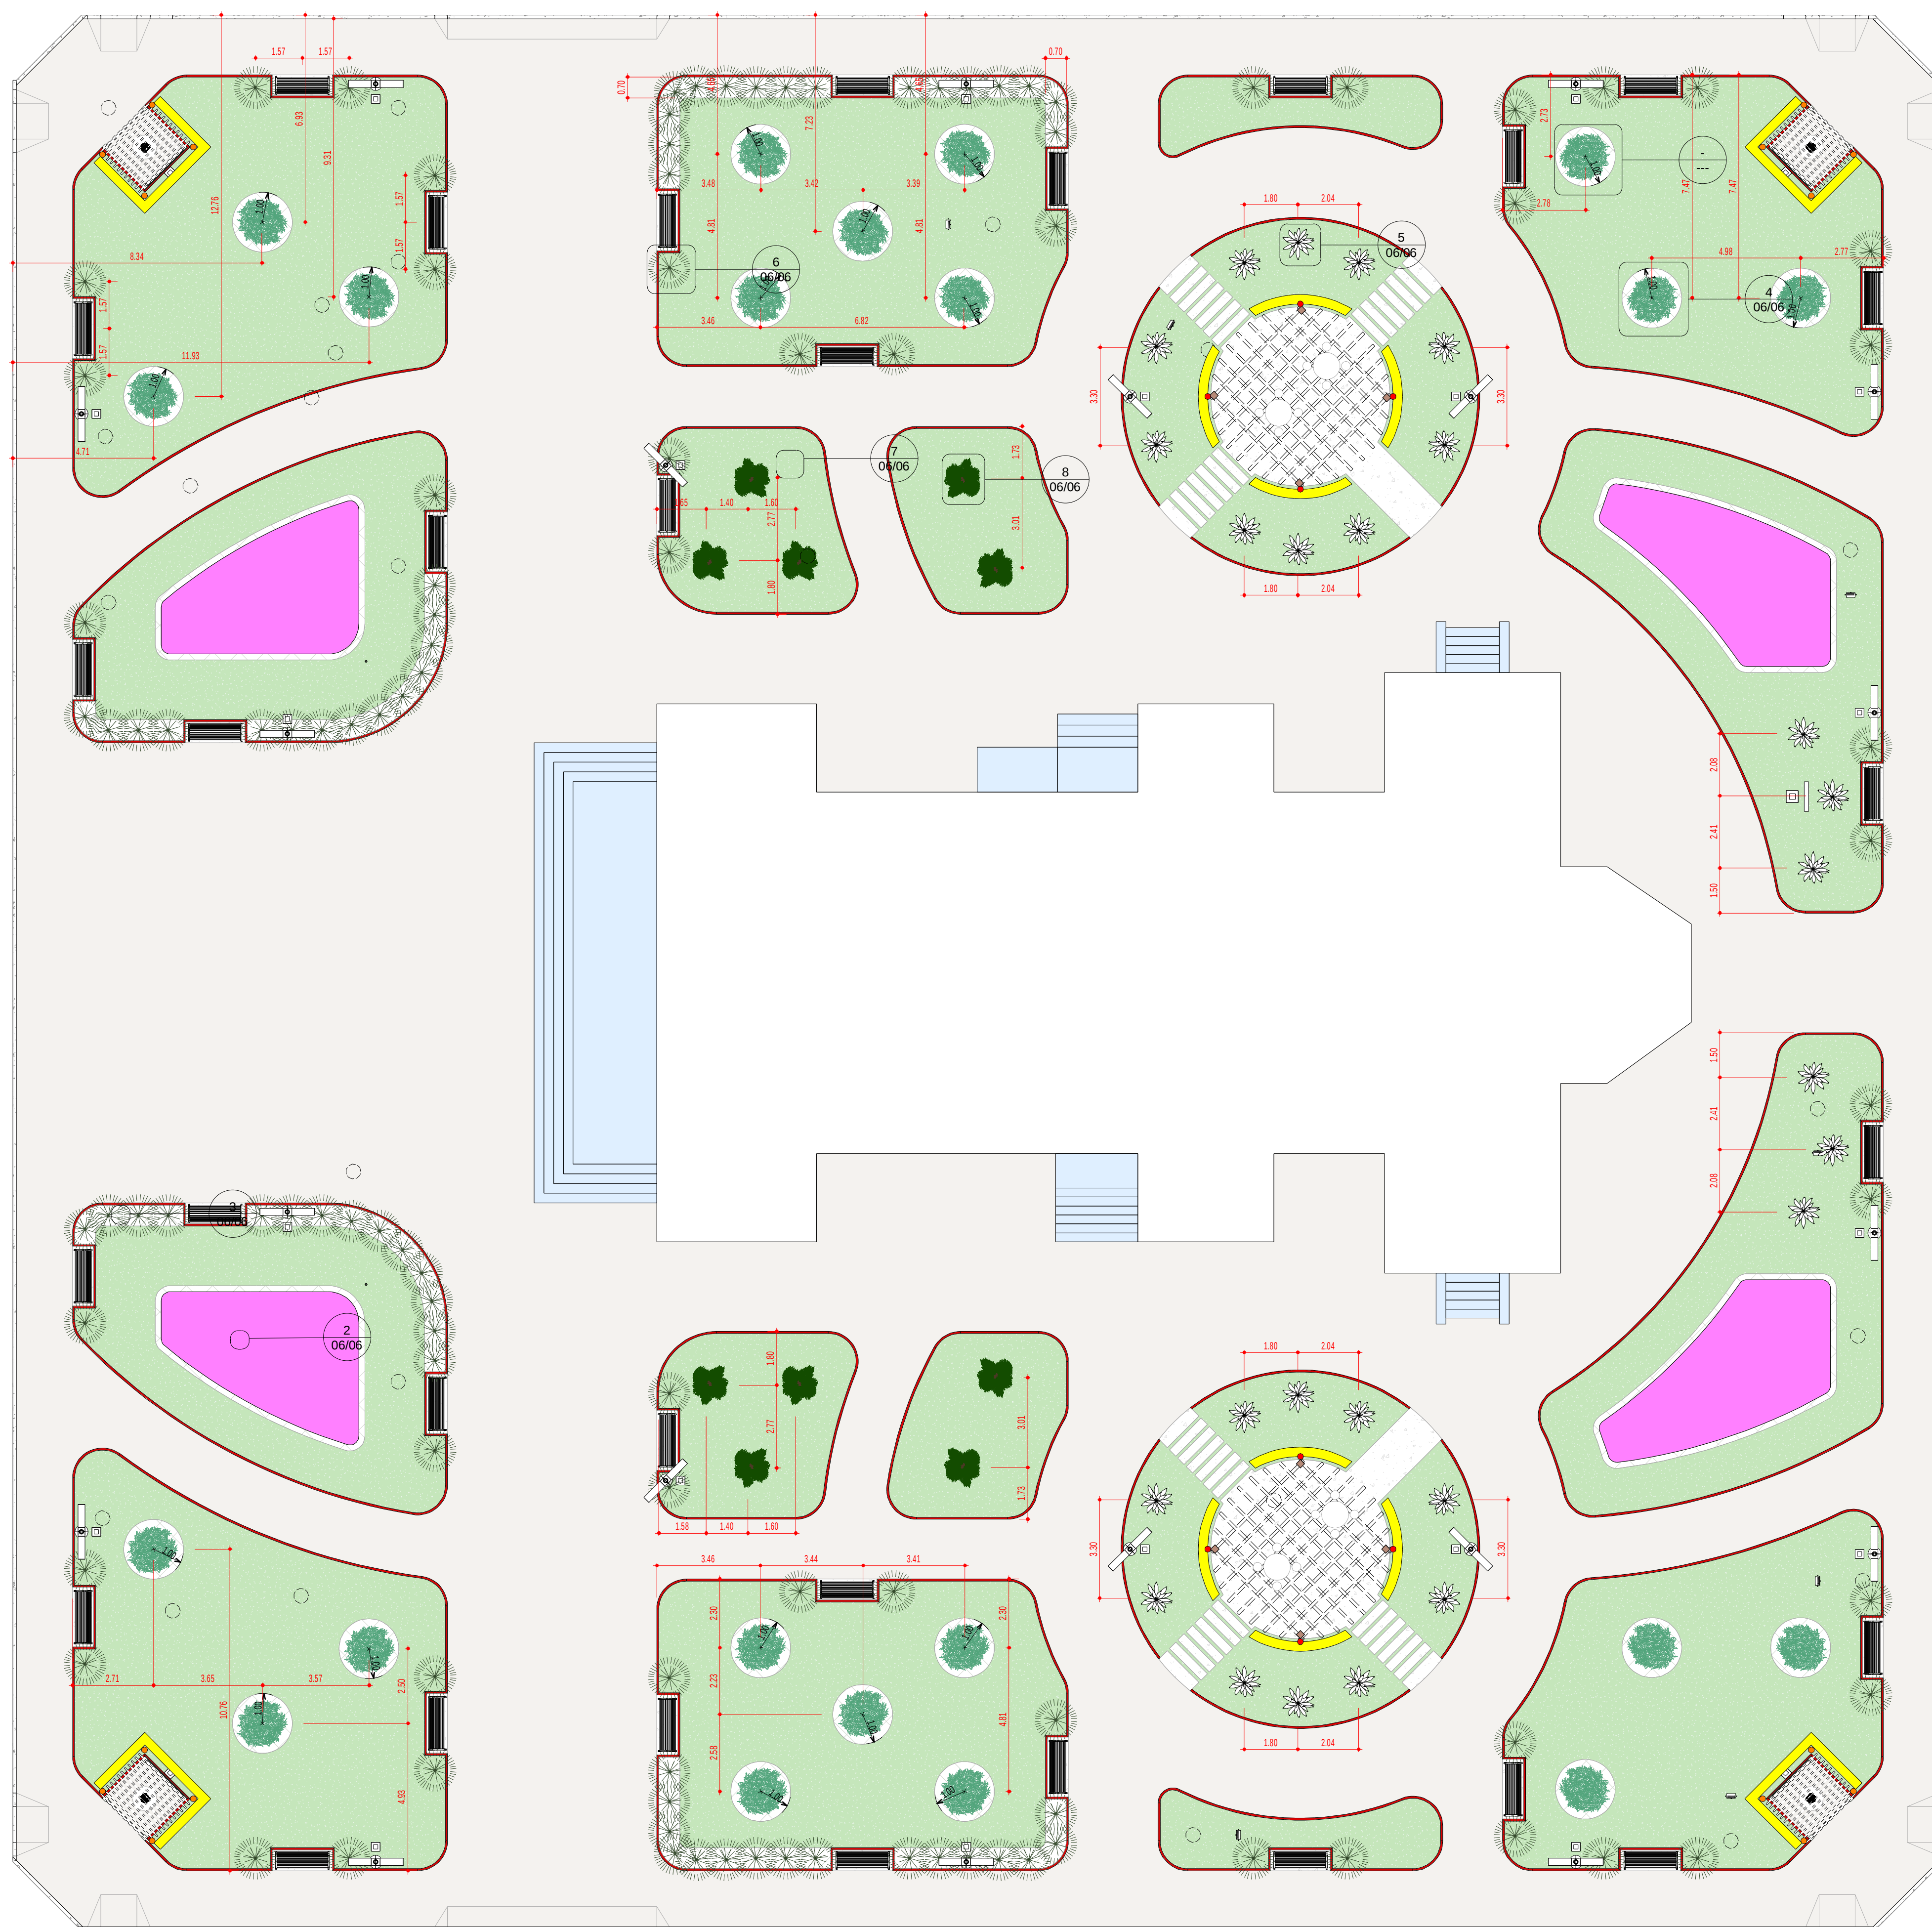

MUNICIPIO DE OCAUÇU

Avenida Celeste Casagrande, 204
Centro - Ocauçu/SP - CEP 17540-023

Projeto de Paisagismo

06/06

PROJETO

REVITALIZAÇÃO DA PRAÇA DR. ARGOLO FERRÃO

ENDEREÇO DA OBRA

Praça Dr. Argolo Ferrão, rodeada pela Avenida Celeste Casagrande e Ruas Vereador Palmerino Colombo, Horacio de Maio e Antonio Abdo - Centro, Ocauçu/SP

ESCALA NOMINAL

Como indicado

ESCALA GRÁFICA



DATA

Março/2021

AUTOR DO PROJETO

João Paulo Soares - CAU nº A168630-5

João Benedito Costa e Silva
Prefeito

João Paulo Soares
Secretário Municipal de Arquitetura,
Urbanismo, Habitação e Projetos.
CAU nº A168630-5